



GHIMMO HUYSMAN  
exclusief wonen

PLANNEN WONING

# Zottegem, Traveins


---

LOT 01





*Deze afbeelding is enkel ter illustratie*




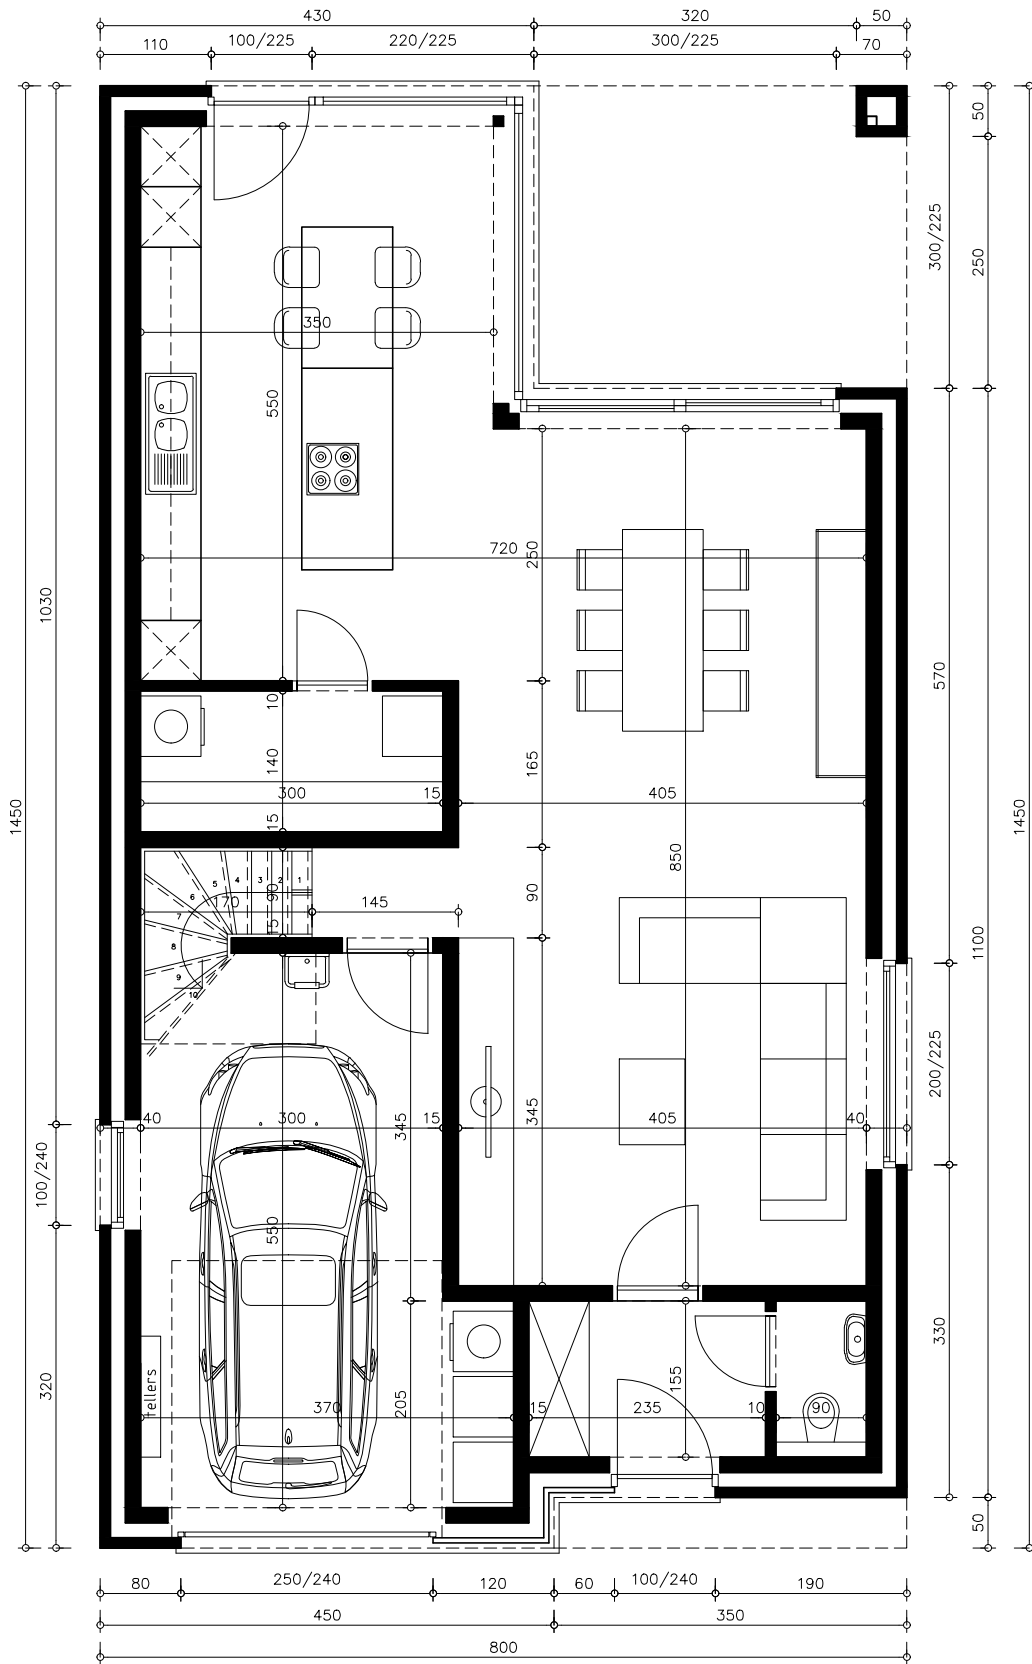


SCHAAL 1/75

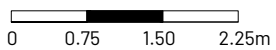

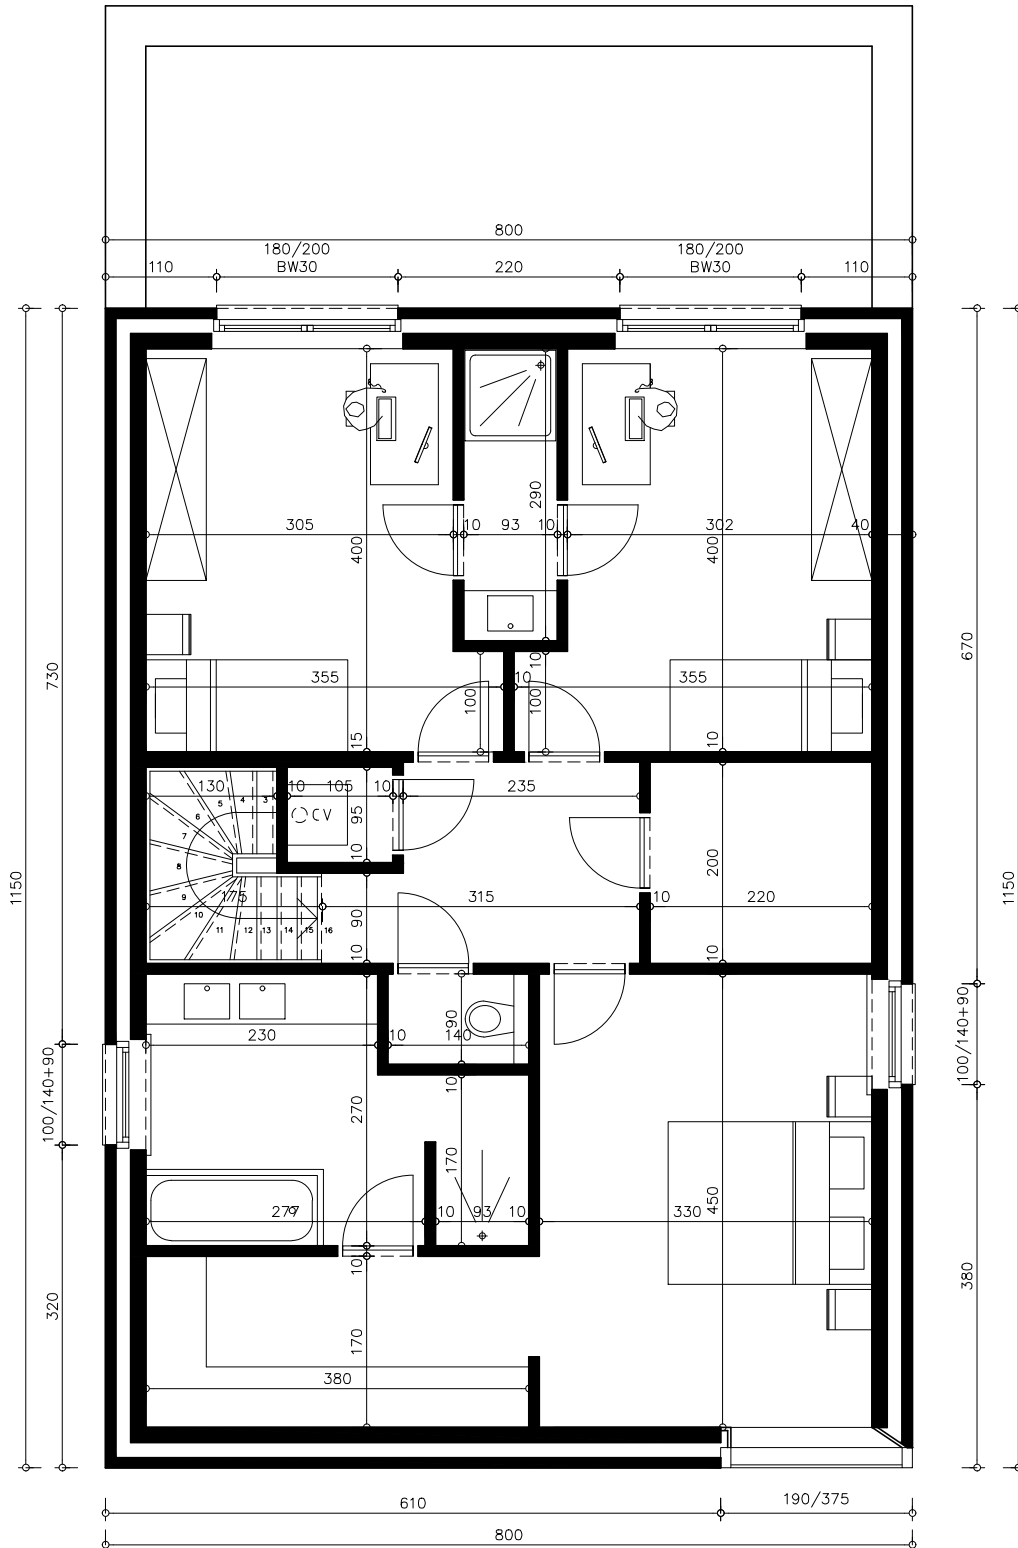


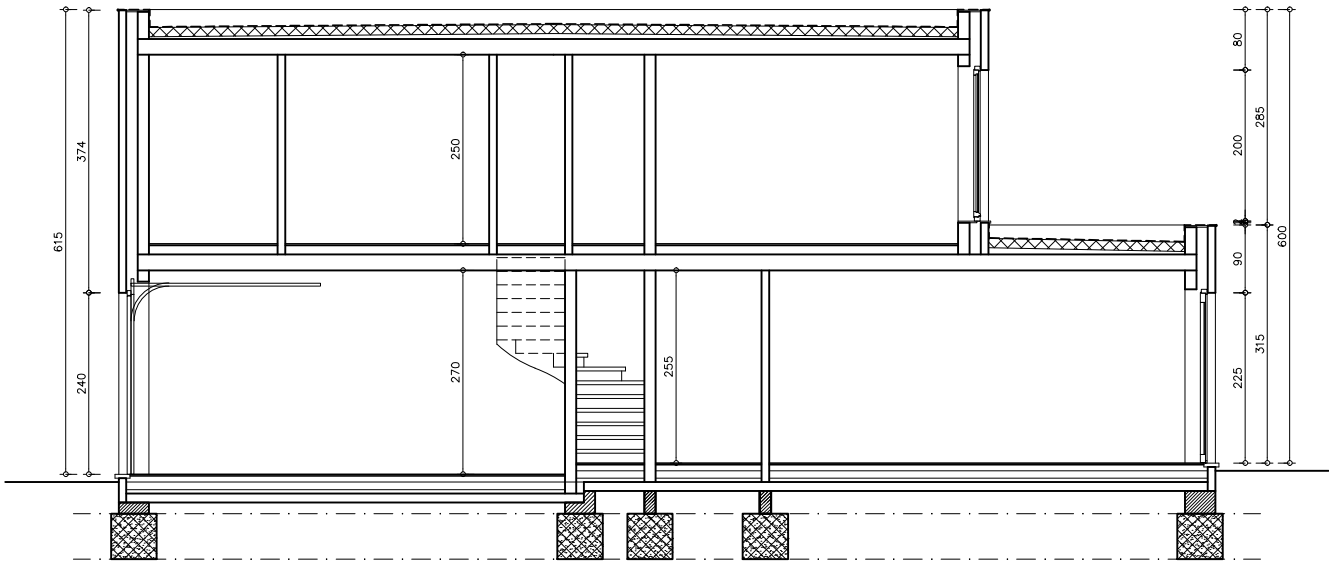

LOT 1  
Voorgevel

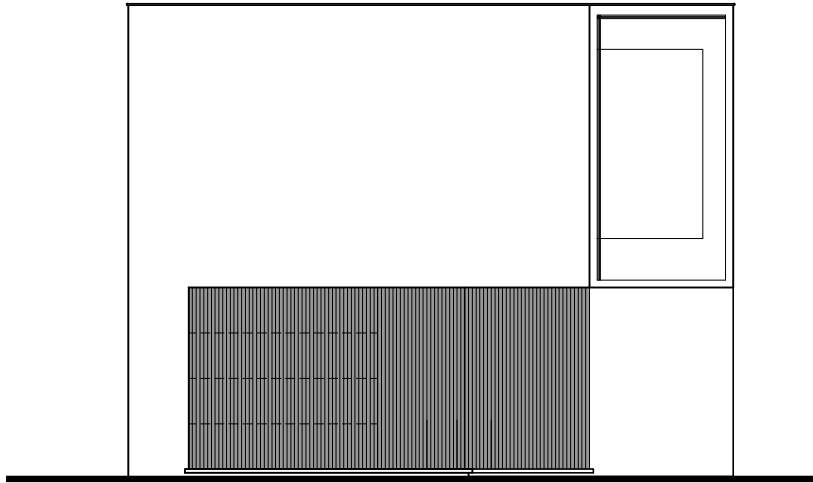


LOT 1  
Achtergevel

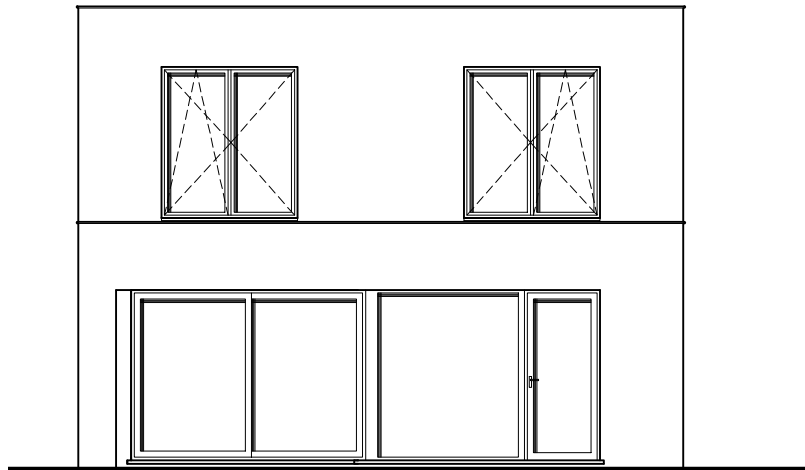


SCHAAL 1/100



LOT 1  
Zijgevel Links

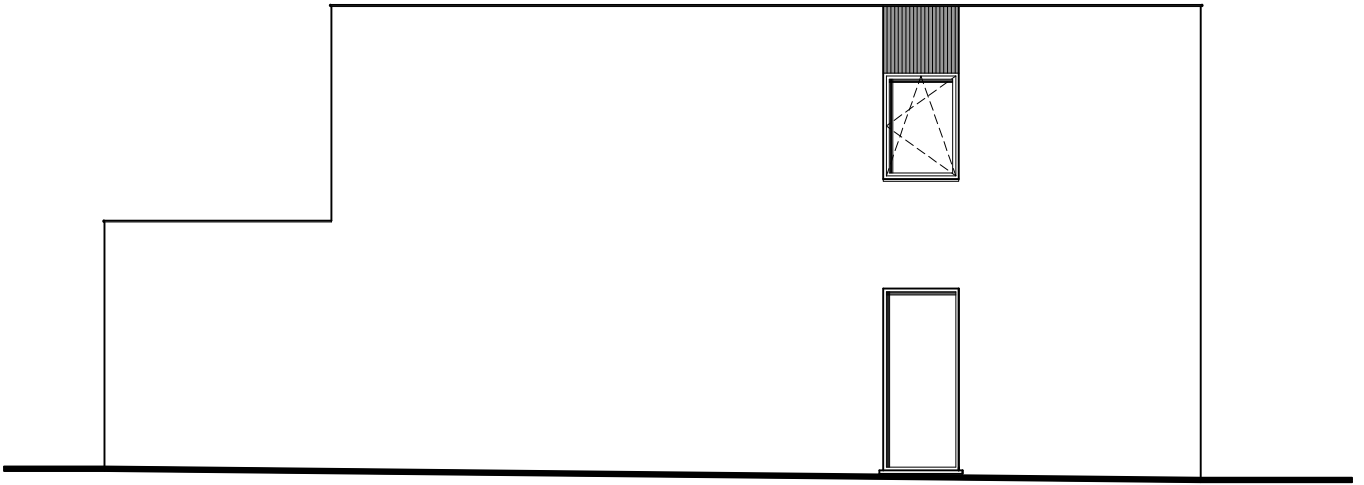


LOT 1  
Zijgevel Rechts

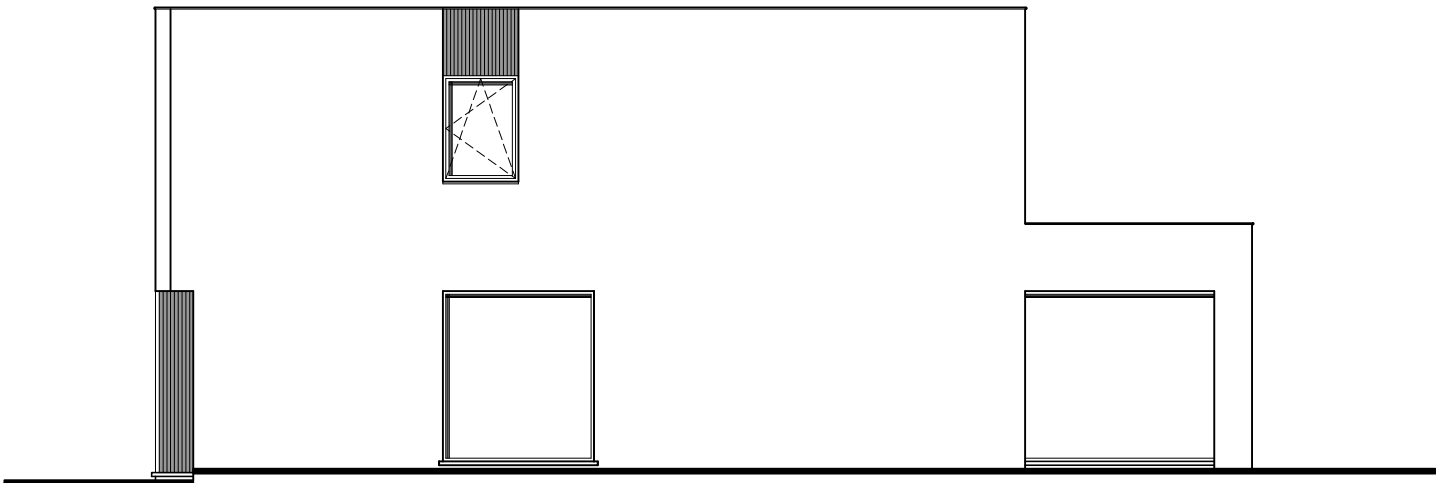

SCHAAL 1/100



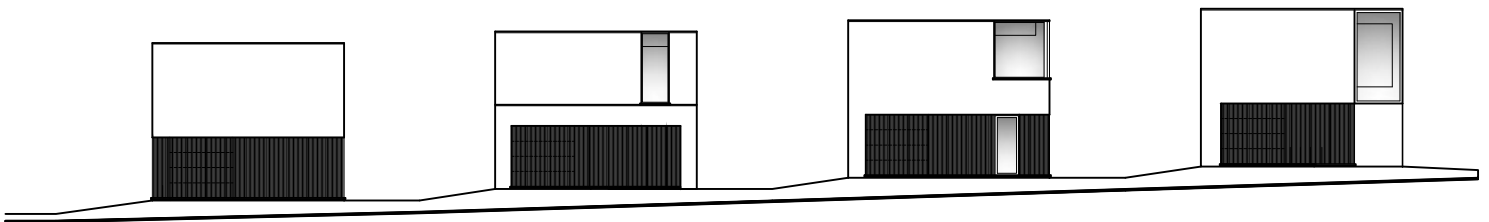





GHIMMO HUYSMAN  
exclusief wonen

PLANNEN WONING

# Zottegem, Traveins

LOT 01

Uw bouwadviseur

Xavier Ally

T 0497 599 995 M [xavier@huysmanbouw.be](mailto:xavier@huysmanbouw.be)

**Huysman Bouw**  
Stationsstraat 83  
9900 Eeklo

Registratienummer  
aannemer:  
446.279.182/06/11/13

BTW:  
BE 0446.279.182  
RPR Gent

Bank AXA IBAN:  
BE98 7030 3211 8293  
BIC: AXABBE22

Bank ING IBAN:  
BE96 3900 3251 9105  
BIC: BBRUBEBB

[www.ghimmohuysman.be](http://www.ghimmohuysman.be)  
[www.huysmanbouw.be](http://www.huysmanbouw.be)

 huysman

UITGEVOERD DOOR HUYSMAN BOUW