



GHIMMO HUYSMAN
exclusief wonen

PLANNEN WONING

Zottegem, Traveins

LOT 01




Deze afbeelding is enkel ter illustratie





LOT 01
Implanting






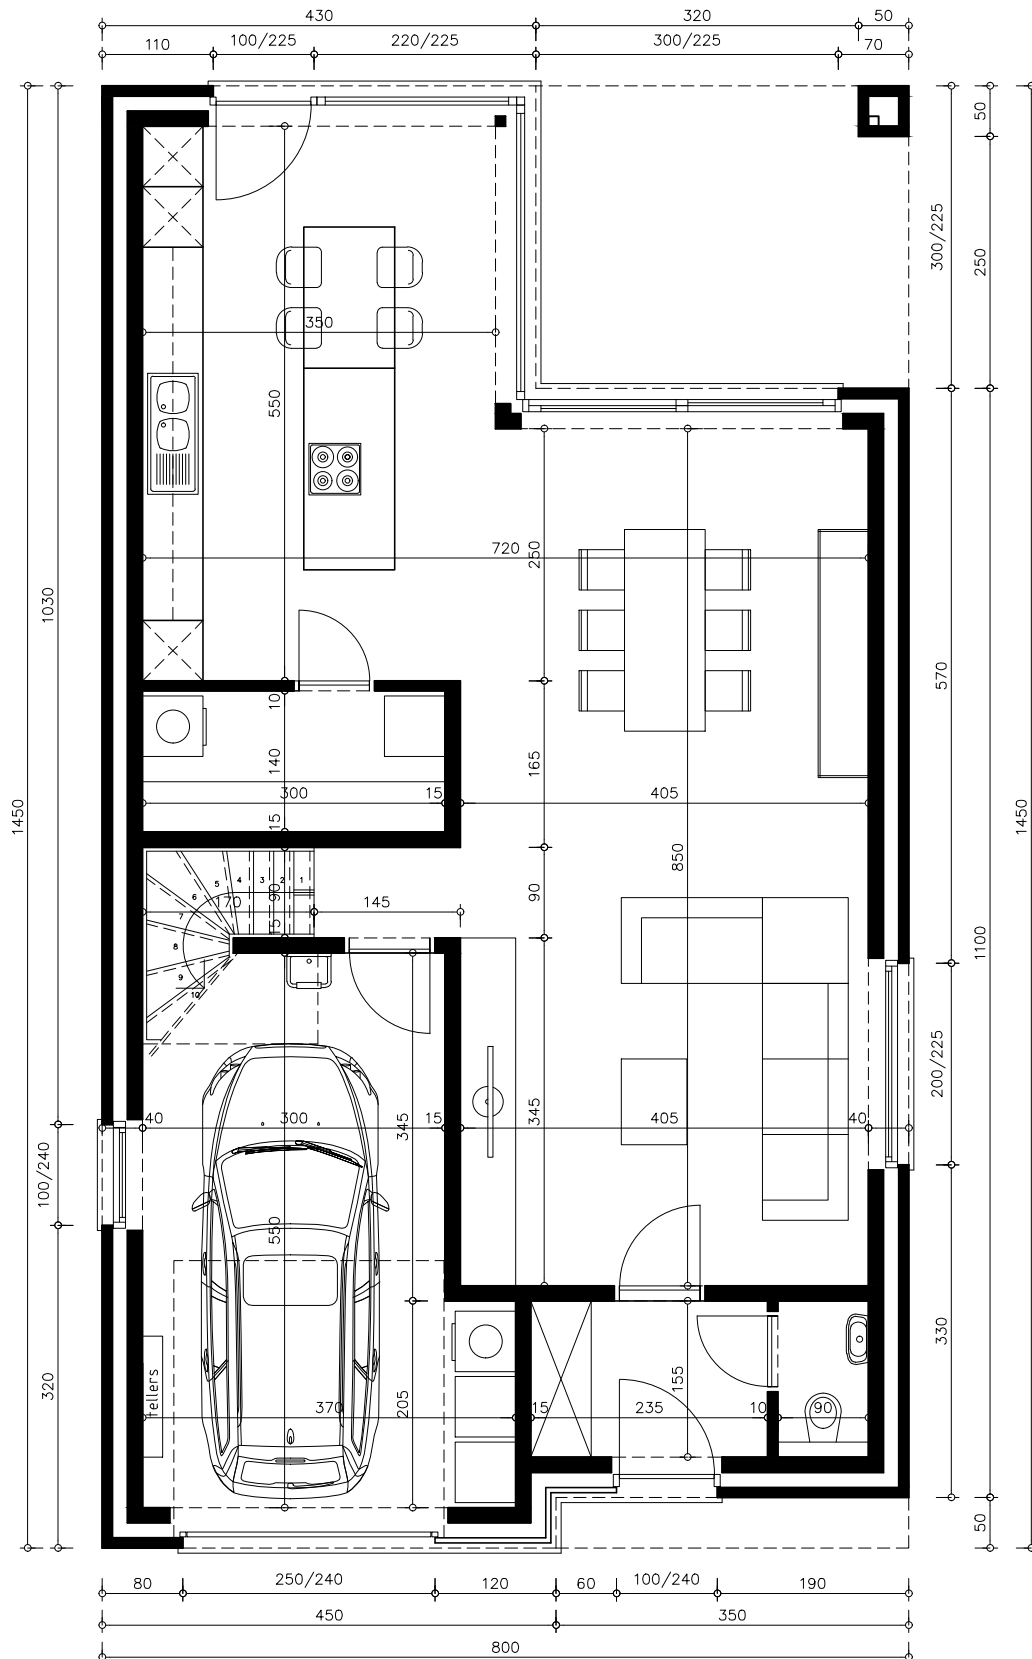


SCHAAL 1/75

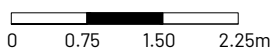

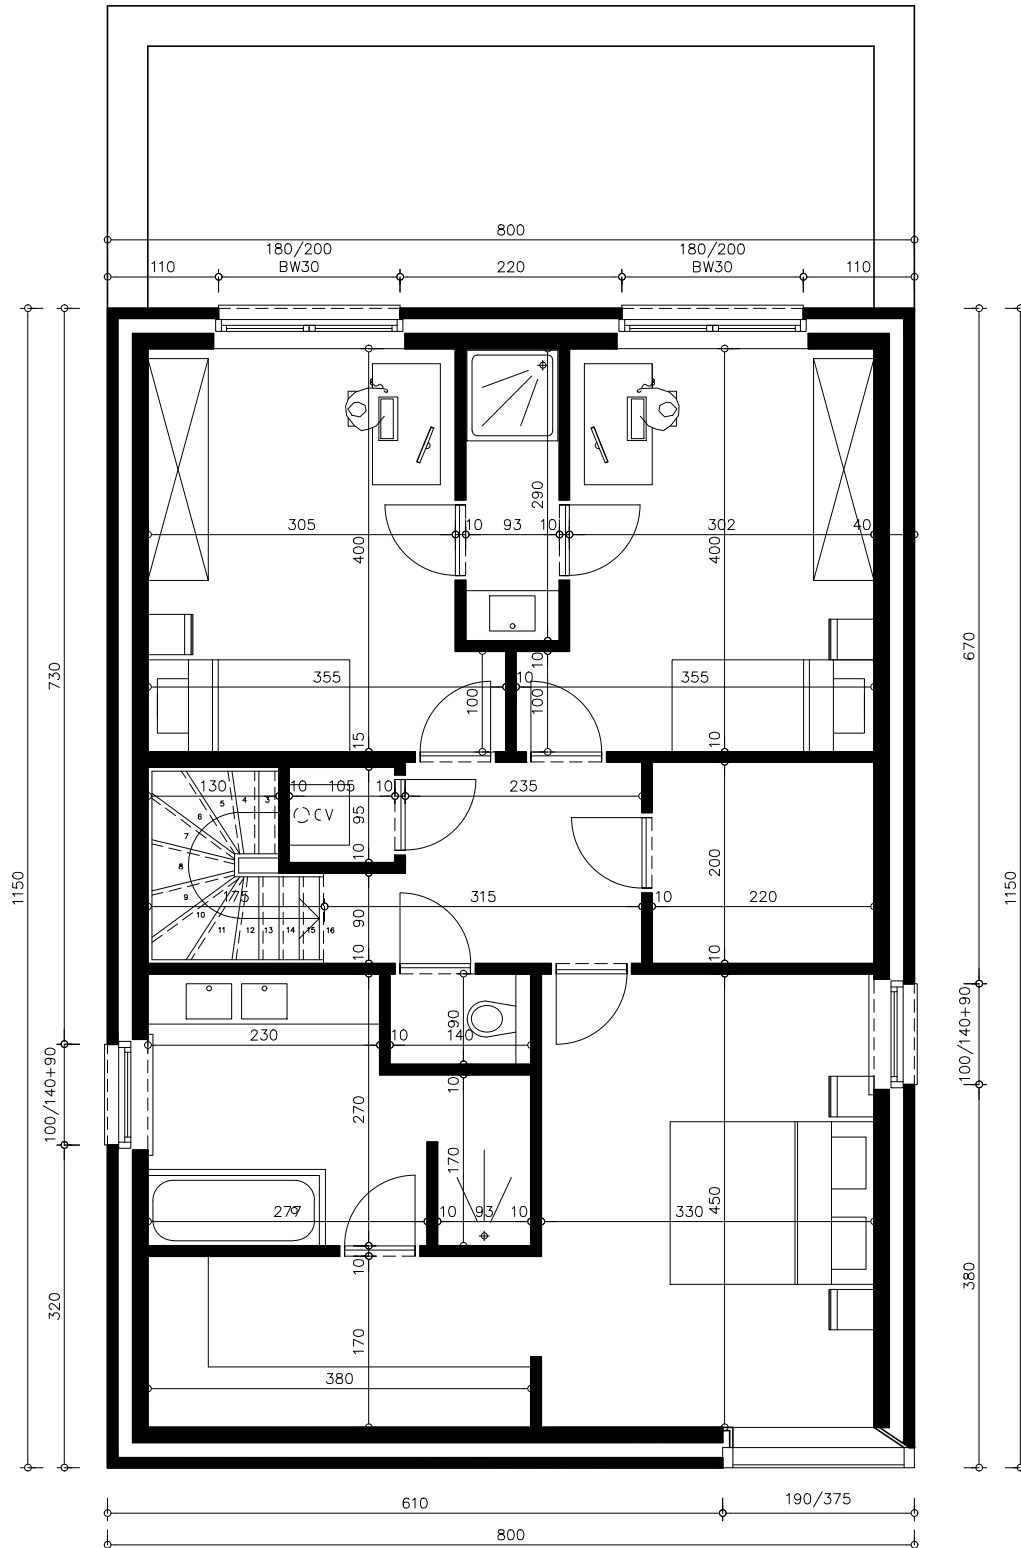

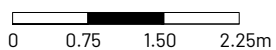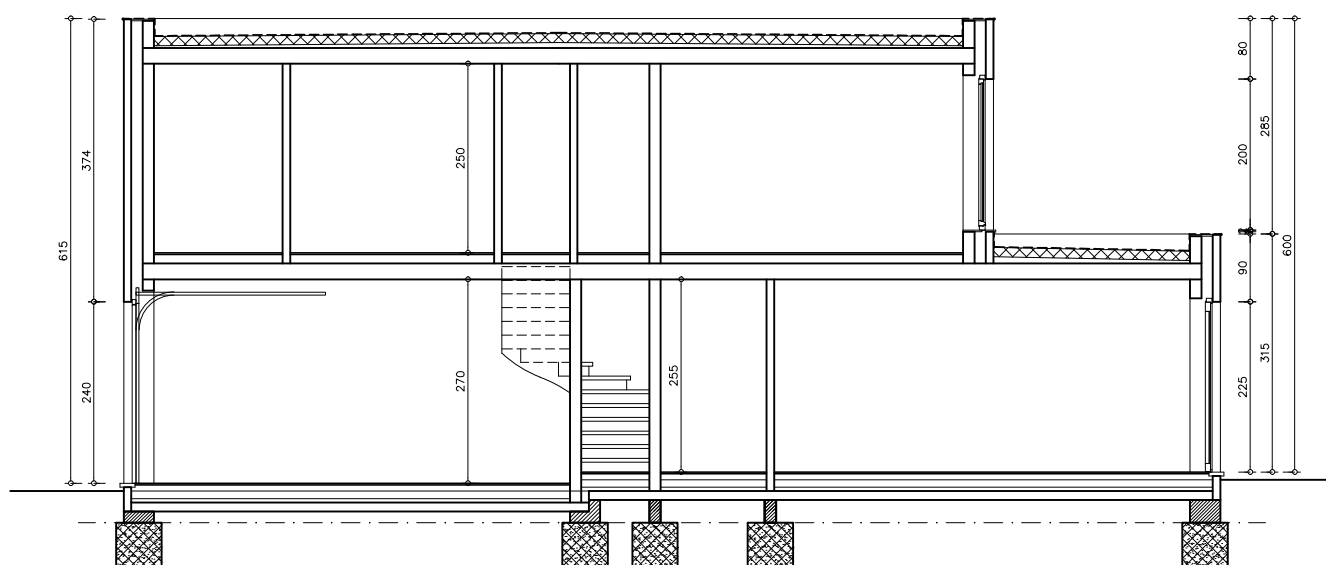


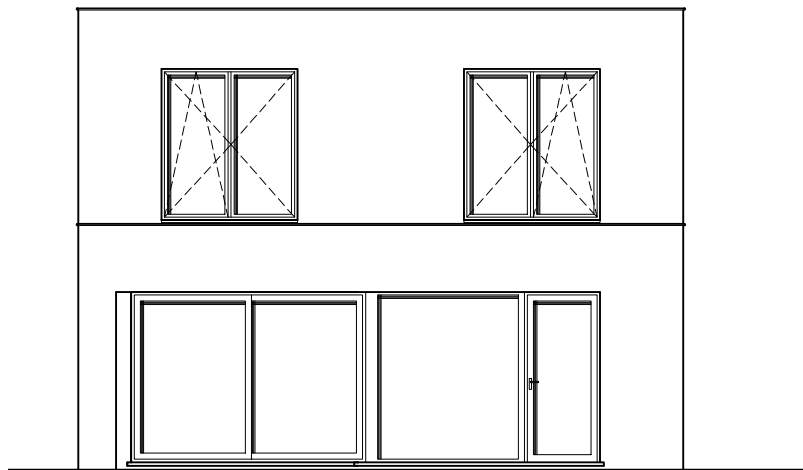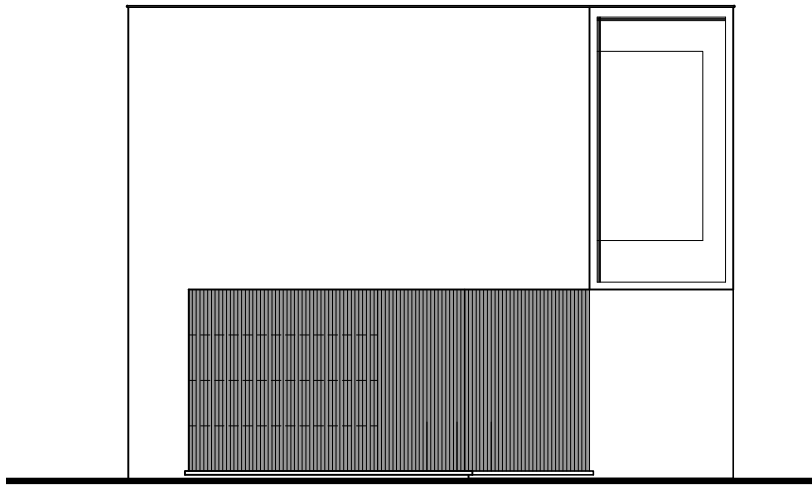

LOT 1
Zijgevel Links




LOT 1
Zijgevel Rechts

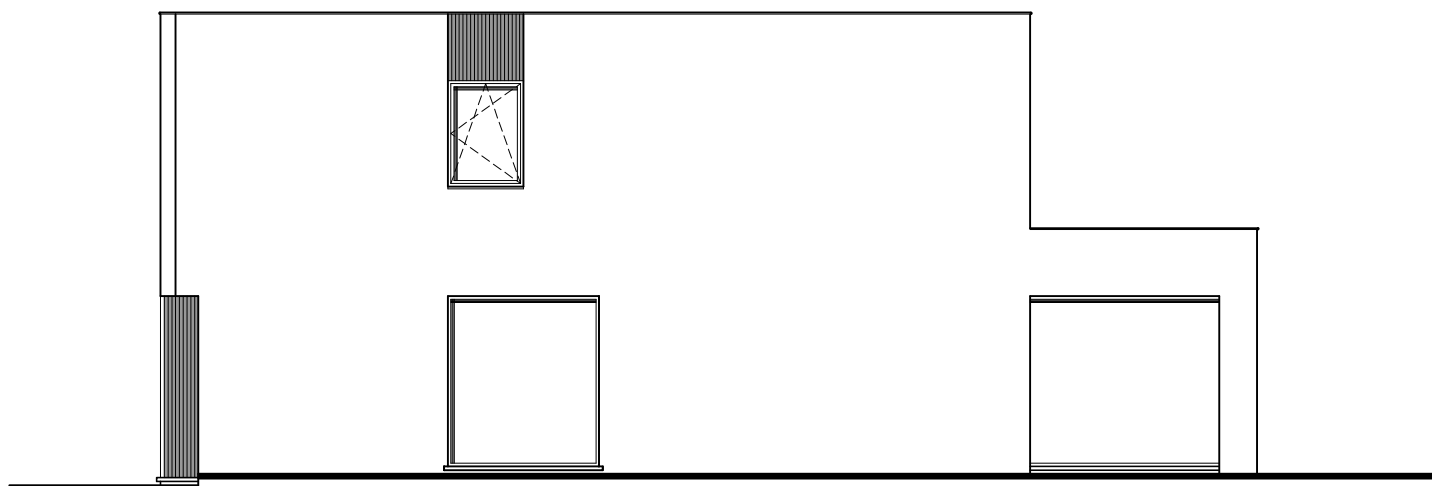

SCHAAL 1/100



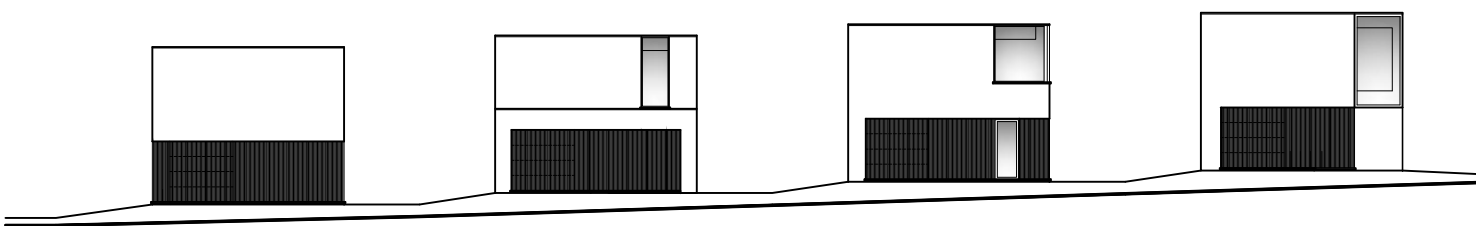



GHIMMO HUYSMAN
exclusief wonen

PLANNEN WONING

Zottegem, Traveins

LOT 01

Uw bouwadviseur

Xavier Ally

T 0497 599 995 M xavier@huysmanbouw.be

Huysman Bouw
Stationsstraat 83
9900 Eeklo

Registratienummer
aannemer:
446.279.182/06/11/13

BTW:
BE 0446.279.182
RPR Gent

Bank AXA IBAN:
BE98 7030 3211 8293
BIC: AXABBE22

Bank ING IBAN:
BE96 3900 3251 9105
BIC: BBRUBEBB

www.ghimmohuysman.be
www.huysmanbouw.be

 **huysman**

UITGEVOERD DOOR HUYSMAN BOUW