


APPARTEMENT B 0.01

oppervlakte woning : ca. 103 m²


oppervlakte terras : ca. 36 m²



Sleidinge dorp

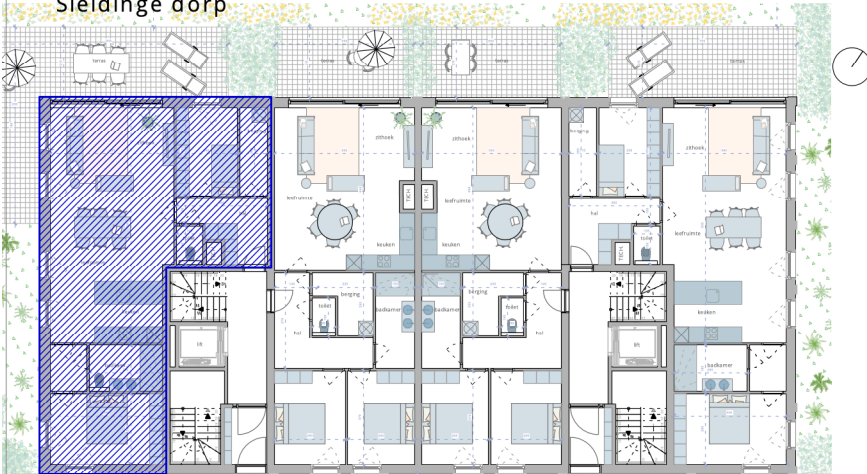

schoolstraat

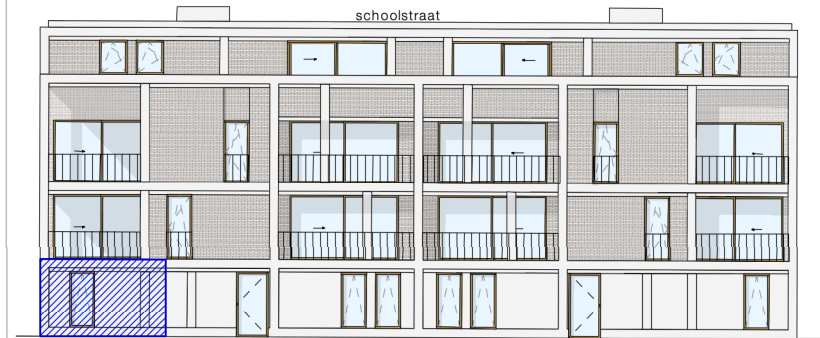


ARCHITECT :

NERO architecten
Sint-Marcoenstraat 28
9032 Gent
www.nero.be

EEN REALISATIE VAN :



GREEN SQUARE

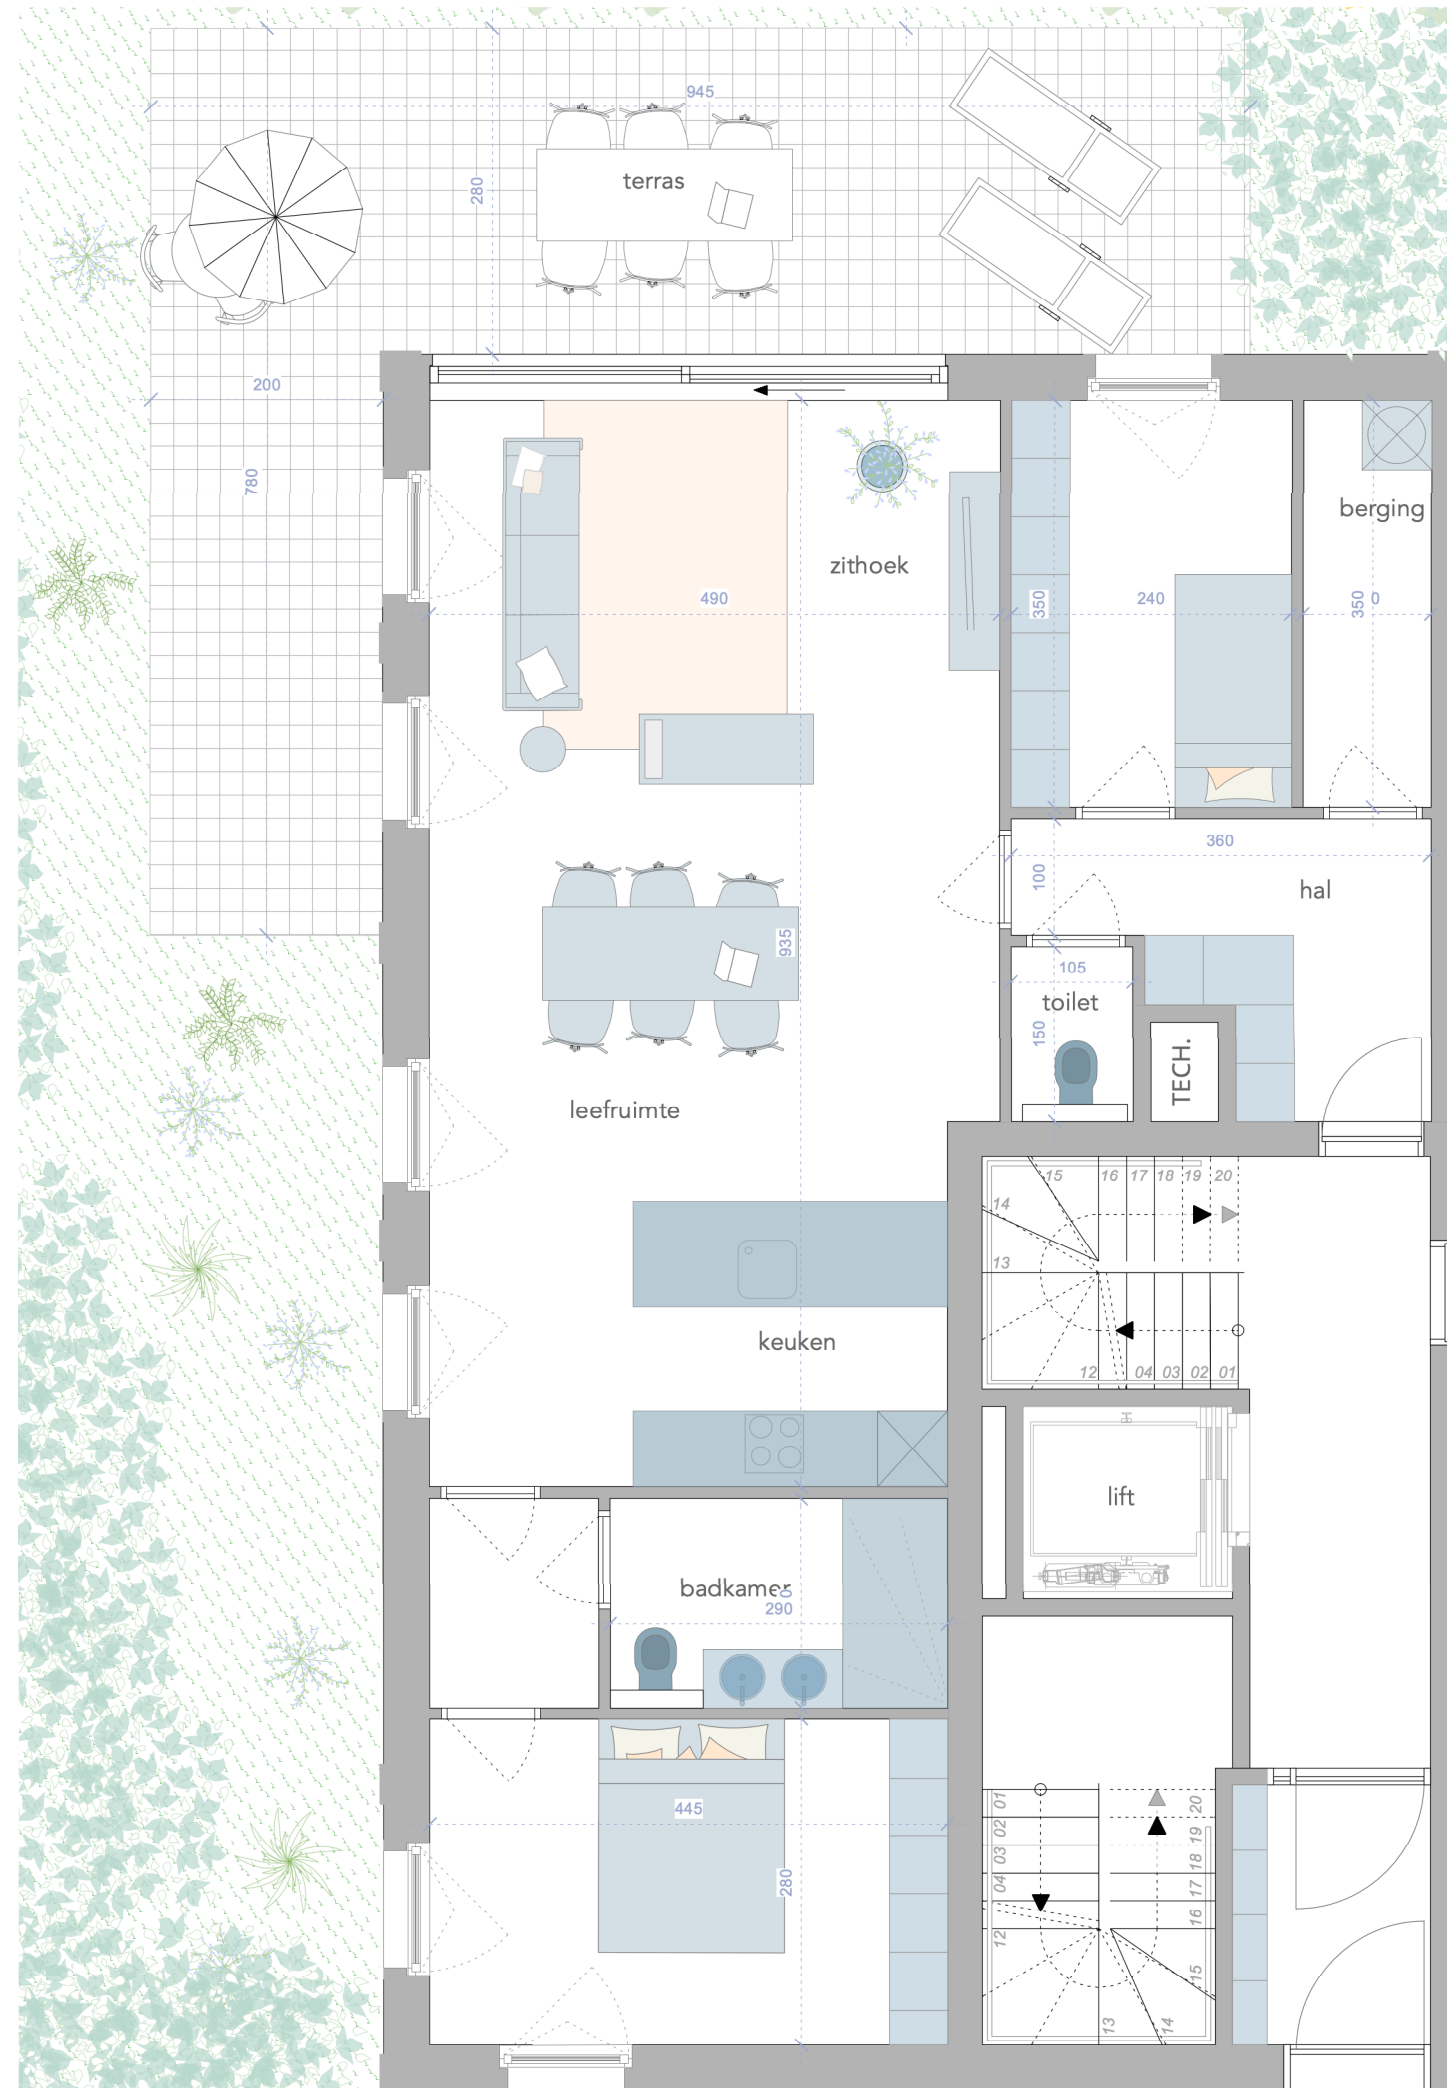

- Dit plan en de afmetingen zijn indicatief en onderhevig aan wijzigingen in het kader van het bouwproces
- Het meubilair, inclusief ingemaakte kasten, zijn niet inbegrepen en worden louter ter illustratie afgebeeld.