



# APPARTEMENT B 0.02

oppervlakte woning : ca. 80 m<sup>2</sup>  
oppervlakte terras : ca. 15 m<sup>2</sup>

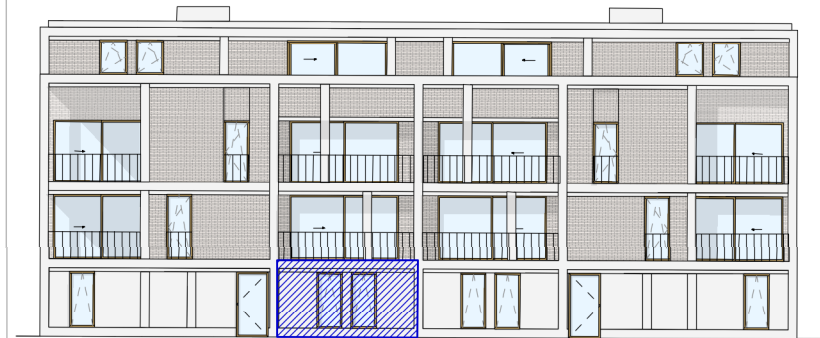


Sleidinge dorp

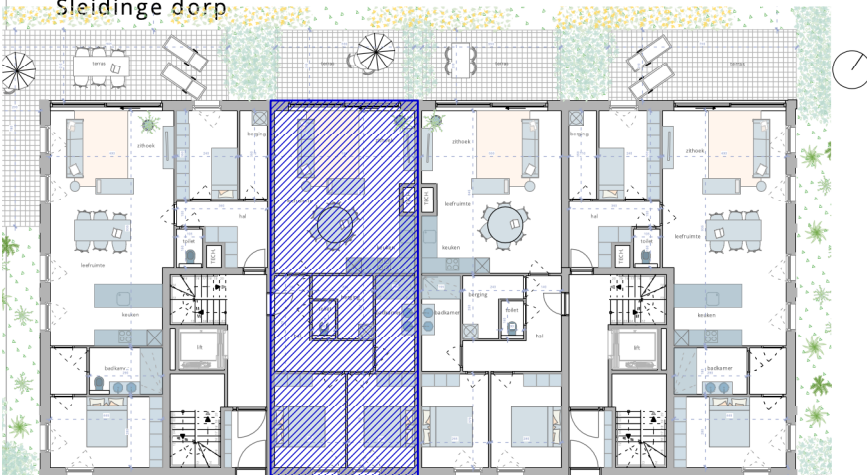

ARCHITECT : **NERO architecten**  
Sint-Marcoenstraat 28  
9032 Gent  
www.nero.be

EEN REALISATIE VAN :   
**wedevelop**  
real estate

# GREEN SQUARE

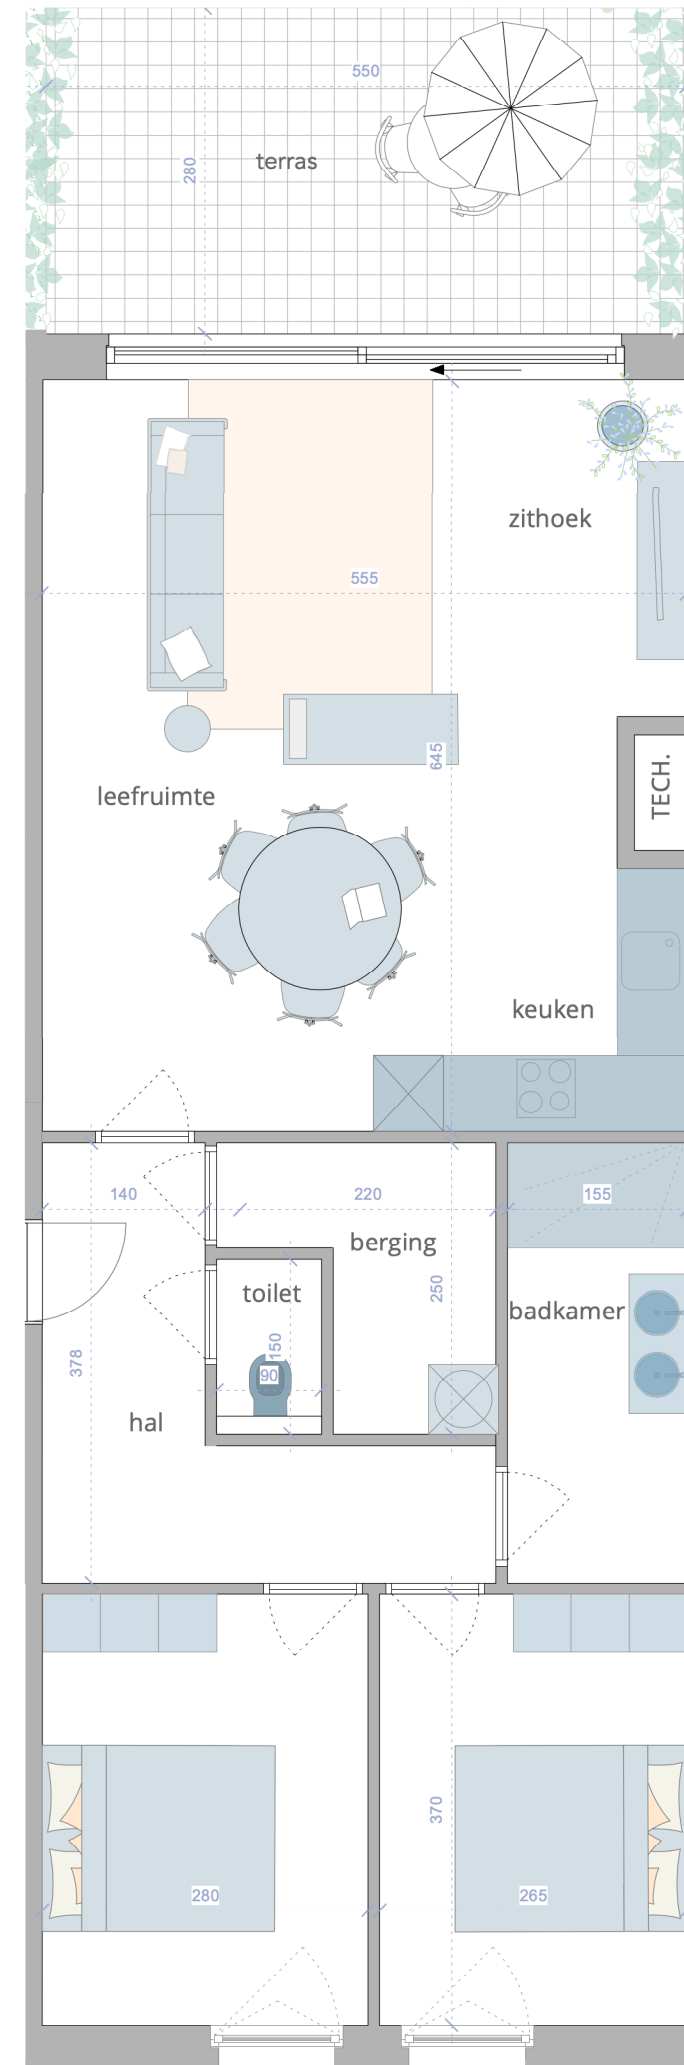

- Dit plan en de afmetingen zijn indicatief en onderhevig aan wijzigingen in het kader van het bouwproces  
- Het meubilair, inclusief ingemaakte kasten, zijn niet inbegrepen en worden louter ter illustratie afgebeeld.