


APPARTEMENT B 0.04

oppervlakte woning : ca. 103 m²

oppervlakte terras : ca. 21 m²




Sleidinge dorp

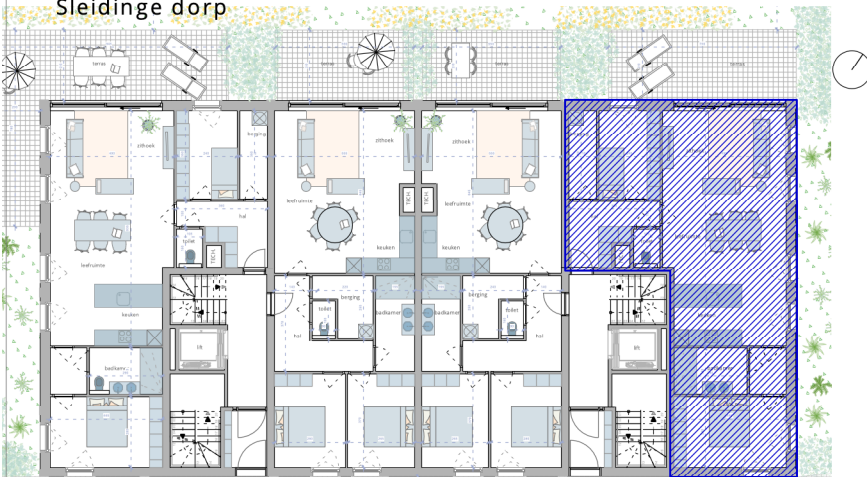

ARCHITECT :

NERO architecten
Sint-Markoenstraat 28
9032 Gent
www.nero.be

EEN REALISATIE VAN :

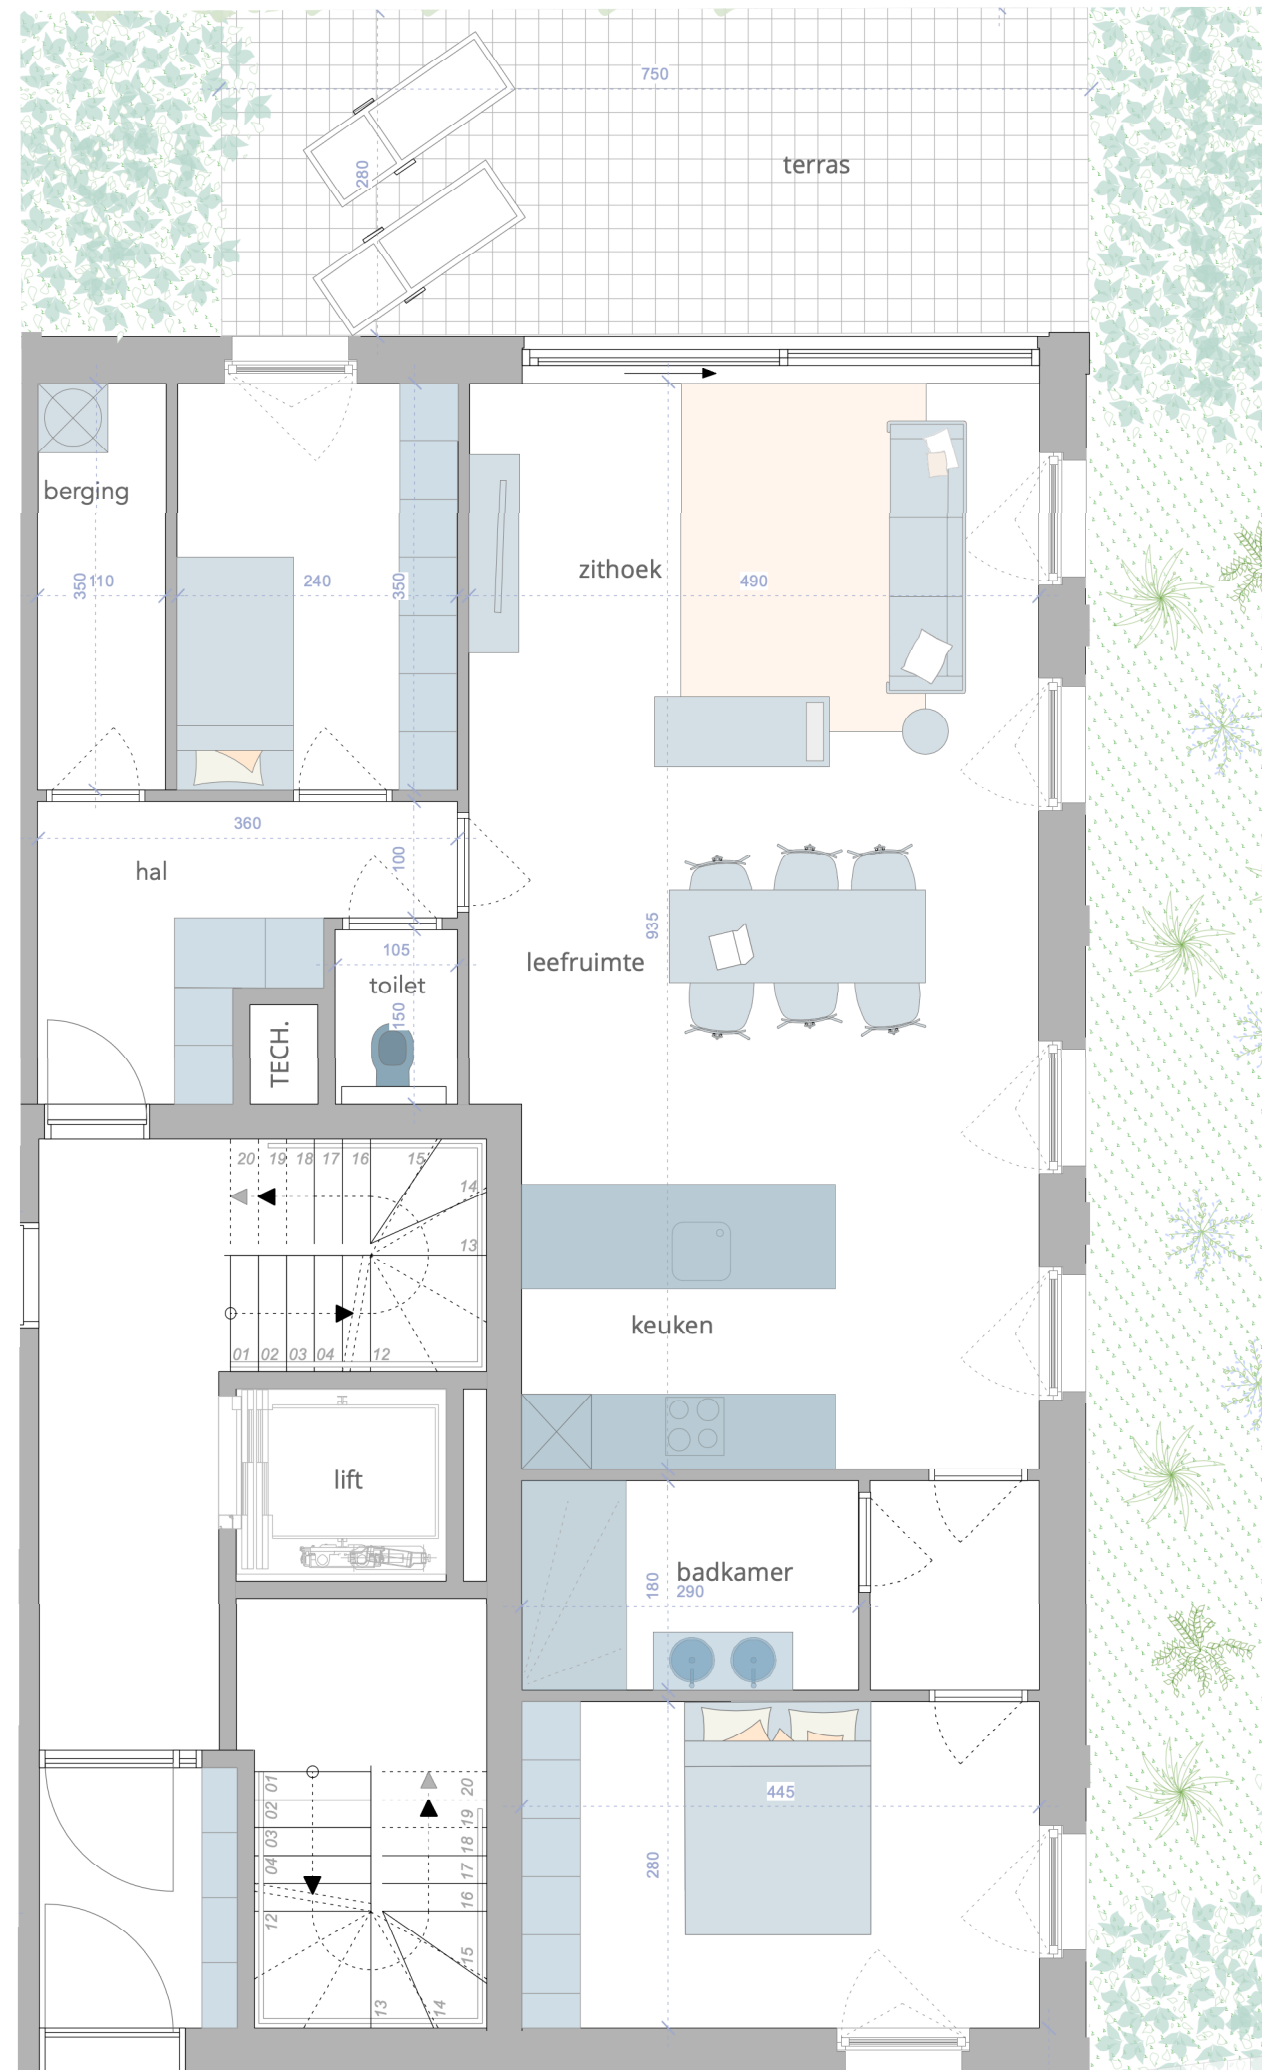

GREEN SQUARE



- Dit plan en de afmetingen zijn indicatief en onderhevig aan wijzigingen in het kader van het bouwproces
- Het meubilair, inclusief ingemaakte kasten, zijn niet inbegrepen en worden louter ter illustratie afgebeeld.