


APPARTEMENT B 1.03


oppervlakte woning : ca. 75 m²
 oppervlakte terras 1 : ca. 11 m²
 oppervlakte terras 2 : ca. 6 m²



Sleidinge dorp

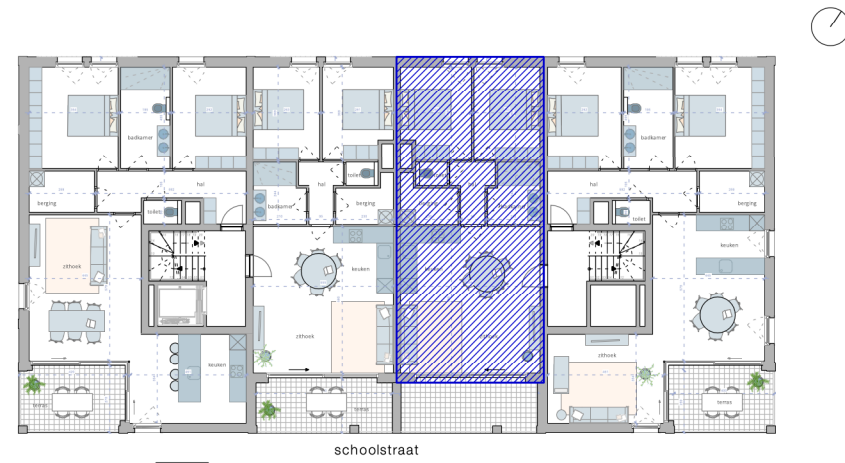

schoolstraat

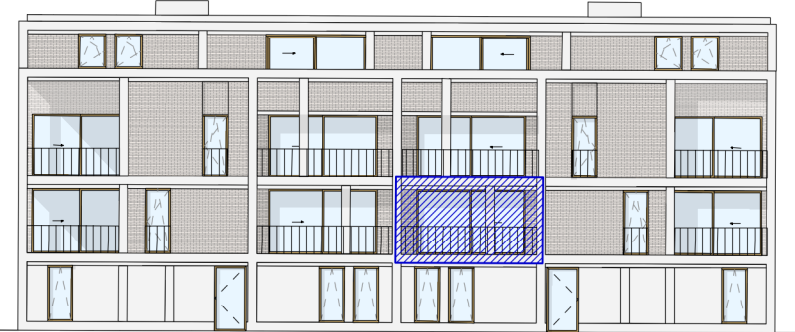


ARCHITECT :

NERO architecten
 Sint-Marcoenstraat 28
 9032 Gent
 www.nero.be

EEN REALISATIE VAN :



GREEN SQUARE

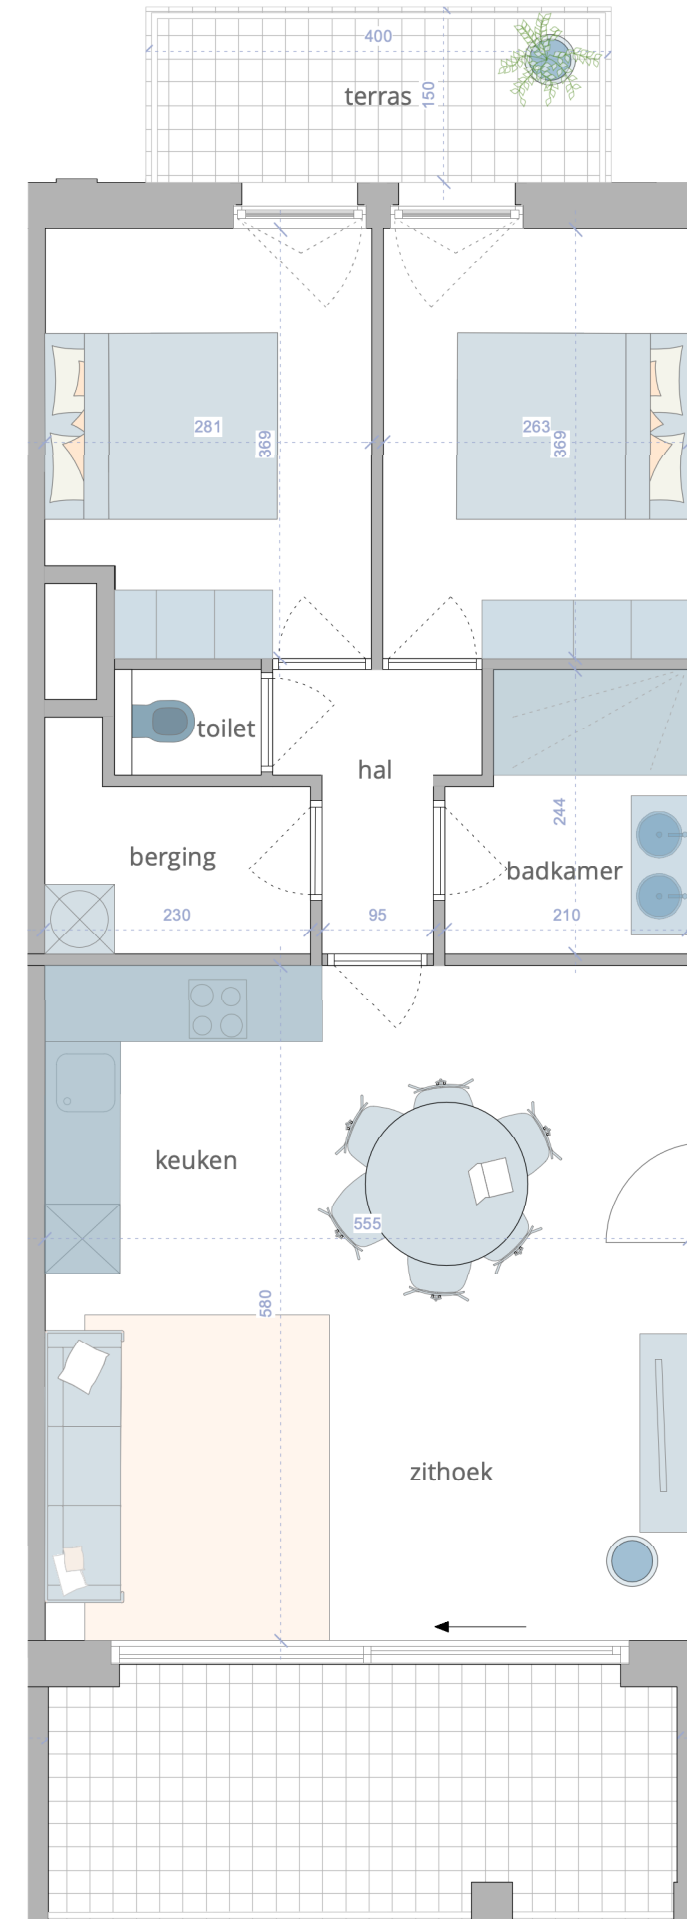

- Dit plan en de afmetingen zijn indicatief en onderhevig aan wijzigingen in het kader van het bouwproces
 - Het meubilair, inclusief ingemaakte kasten, zijn niet inbegrepen en worden louter ter illustratie afgebeeld.