



# APPARTEMENT B 2.03

oppervlakte woning : ca. 75m<sup>2</sup>  
 oppervlakte terras 1 : ca. 11 m<sup>2</sup>  
 oppervlakte terras 2 : ca. 6 m<sup>2</sup>

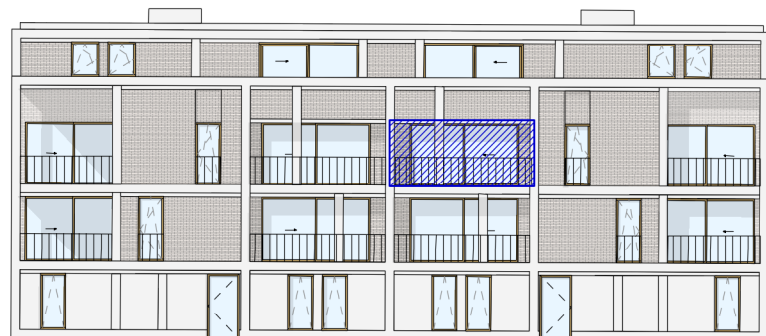

Sleidinge dorp

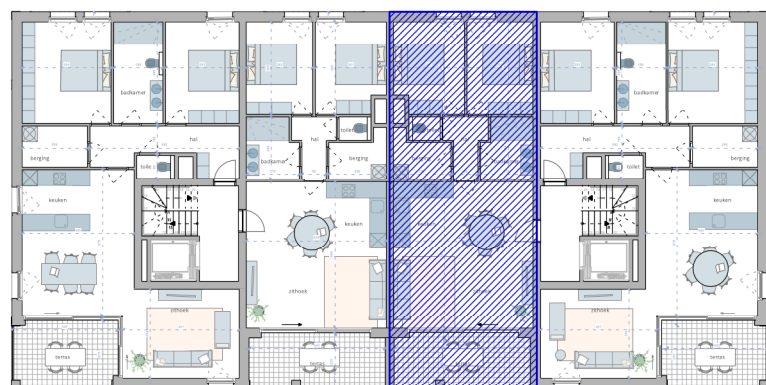


ARCHITECT : **NERO architecten**  
 Sint-Markoenstraat 28  
 9032 Gent  
 www.nero.be

EEN REALISATIE VAN :



# GREEN SQUARE

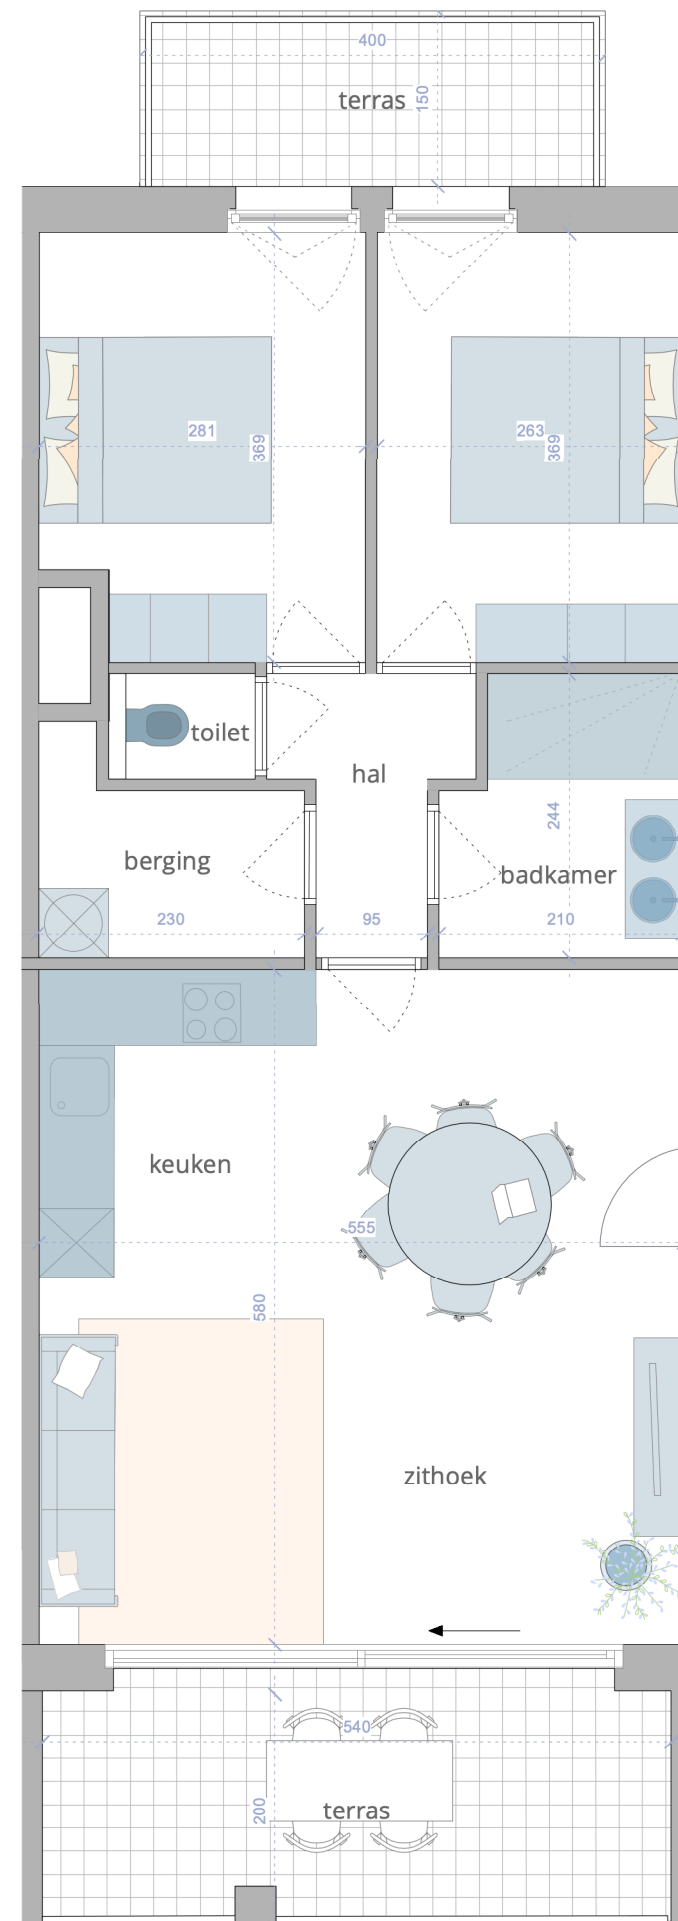

- Dit plan en de afmetingen zijn indicatief en onderhevig aan wijzigingen in het kader van het bouwproces  
 - Het meubilair, inclusief ingemaakte kasten, zijn niet inbegrepen en worden louter ter illustratie afgebeeld.