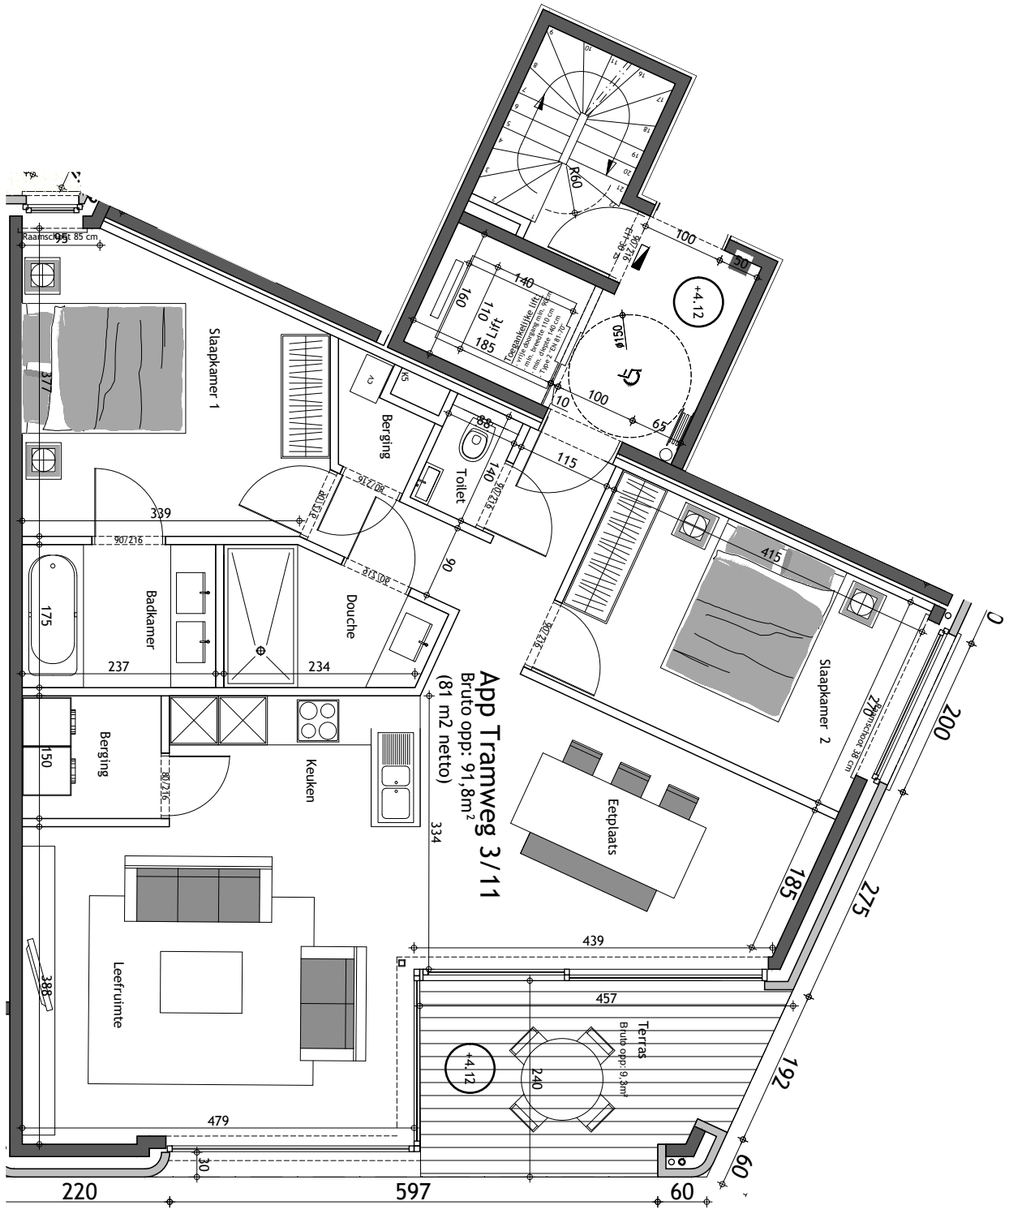

PIET BAILYU
PROJECT ARCHITECTS

Kalvekeetdijk 179 | B-8300 Knokke-Heist | T 050 63 07 70 | F 050 63 07 77 | info@projectarchitect.be | www.projectarchitect.be

Residentie Maurice

Tramweg 3, 8300 Knokke-Heist

bouwheer

Wedevelop

Gaverlandstraat 59, 9031 Drongen

eigenaar

Appartement 3/11

N

wijzigingen — handtekening voor akkoord

A
B
C
D
E
F

Plannen onder voorbehoud van stabiliteit en technieken.
Meubels louter ter informatie.
Dit plan blijft steeds eigendom van bvba architectenbureau Piet Bailyu.
Geen reproductie zonder toelating.

Schaal 1/75

Versie
Datum 21 06 2022
Medewerker BC