


PLANNEN

Oostakker, Pijphoekstraat 'Res. Amaryllis'






WONINGEN / APPARTEMENTEN /
COMMERCIELE RUIMTE

Inplantingsplan

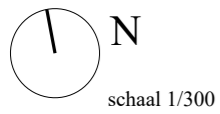


Er kunnen geen rechten ontleend worden aan de tekening. Wijzigingen tijdens uitvoering zijn mogelijk. Alle maten op de tekening aangegeven zijn ruwbouwmaten. Alle maten, vaste en losse inrichting op de tekening zijn indicatief.

VERDIEPING : 0 - 1
 WONING : 124.30 M²
 TERRAS : 12.80 M²

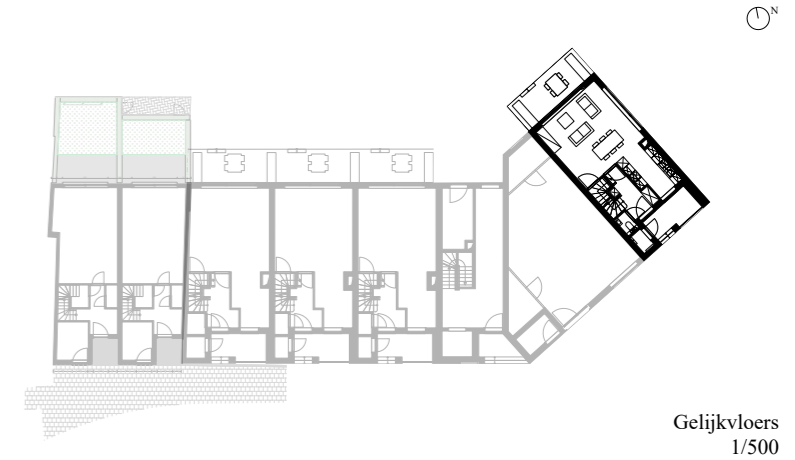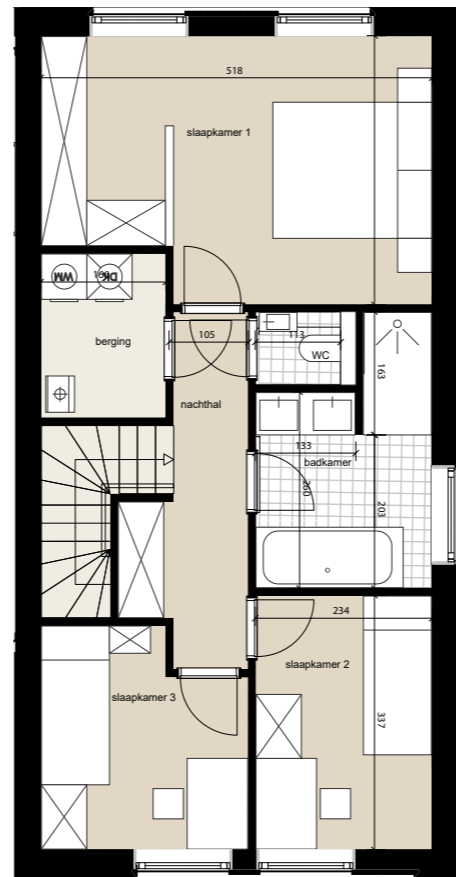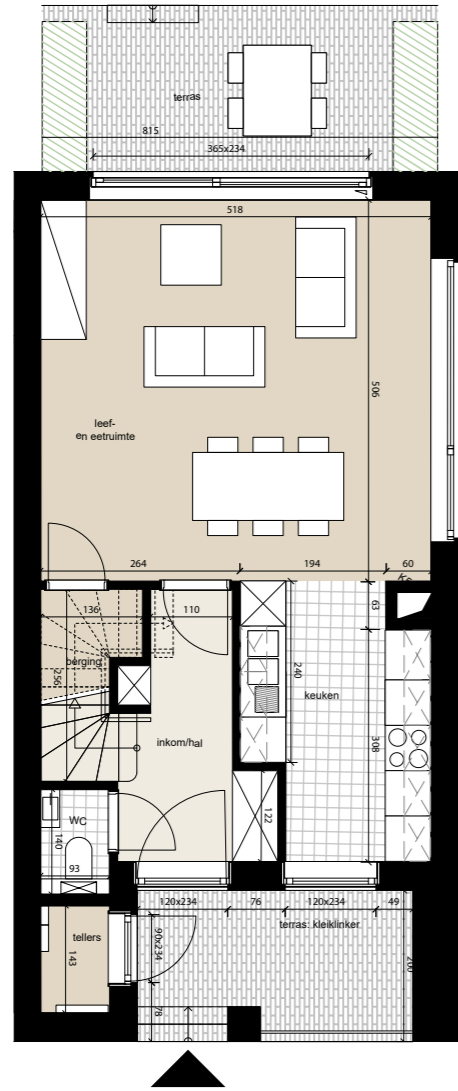


Gelijkvloers
1/500

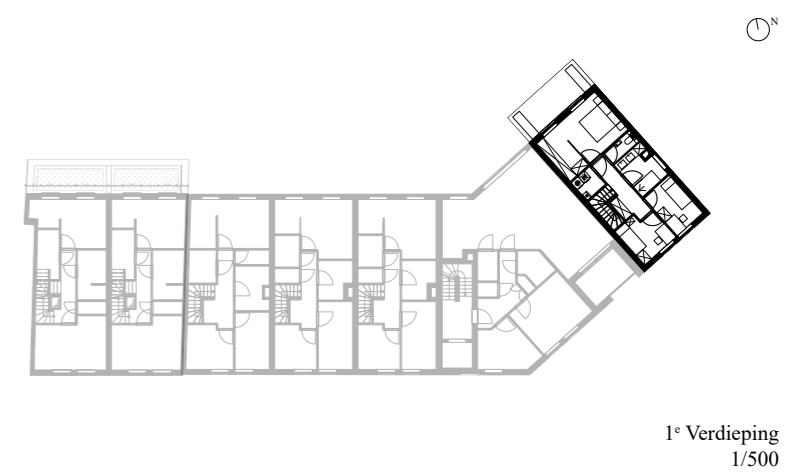

1e verdieping
1/500



Zuidgevel
1/500

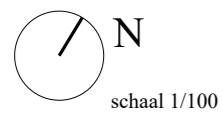

Er kunnen geen rechten ontleend worden aan de tekening. Wijzigingen tijdens uitvoering zijn mogelijk. Alle maten op de tekening aangegeven zijn ruwbouwmaten. Alle maten, vaste en losse inrichting op de tekening zijn indicatief.

PLANNEN


Oostakker, Pijphoekstraat 'Res. Amaryllis'

Uw bouwadviseur

Ewout Vanden Bussche

T 0497 588 888

M ewout@huysmanbouw.be

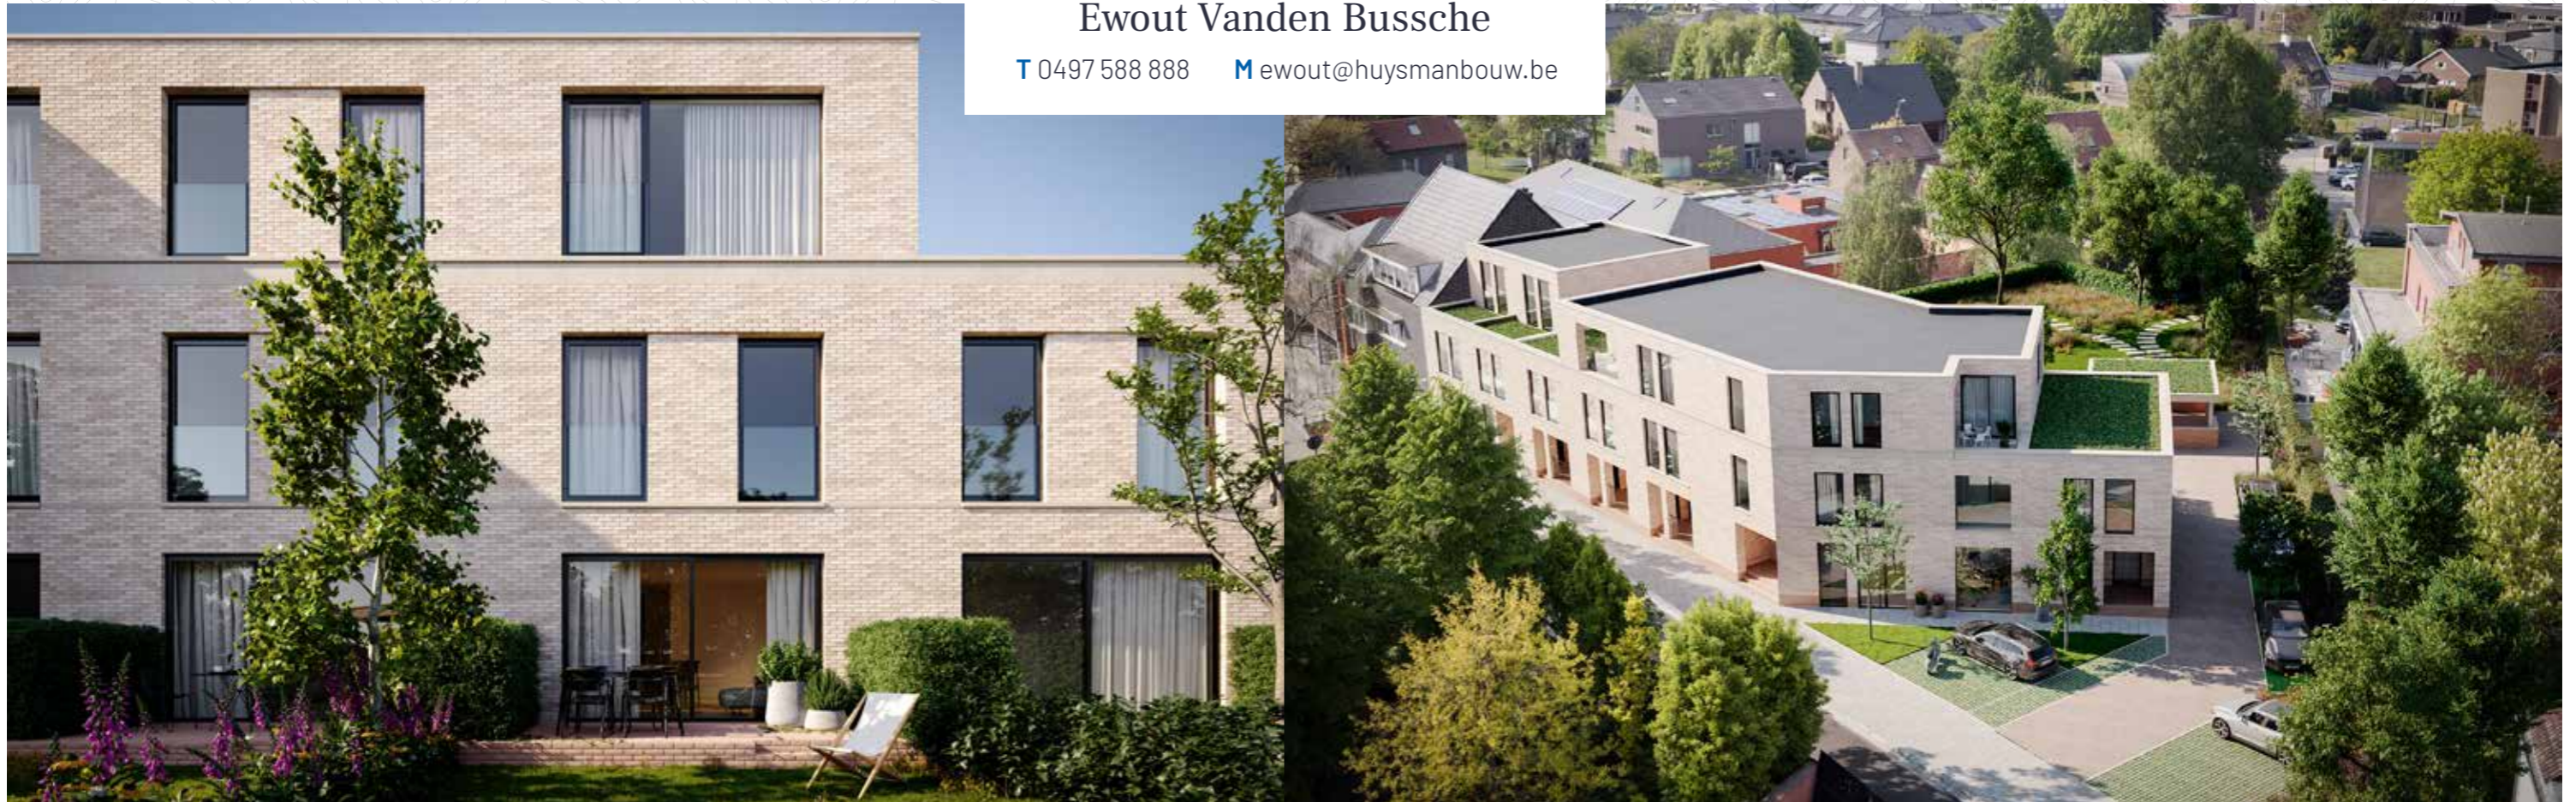

Deze afbeelding is enkel ter illustratie

Huysman Bouw
Stationsstraat 83
9900 Eeklo

Registratienummer
aannemer:
446.279.182/06/11/13

BTW:
BE 0446.279.182
RPR Gent

Bank AXA IBAN:
BE98 7030 3211 8293
BIC: AXABBE22

Bank ING IBAN:
BE96 3900 3251 9105
BIC: BBRUBEBB

www.huysmanbouw.be

 **huysman**
BOUWEN MET VERTROUWEN