

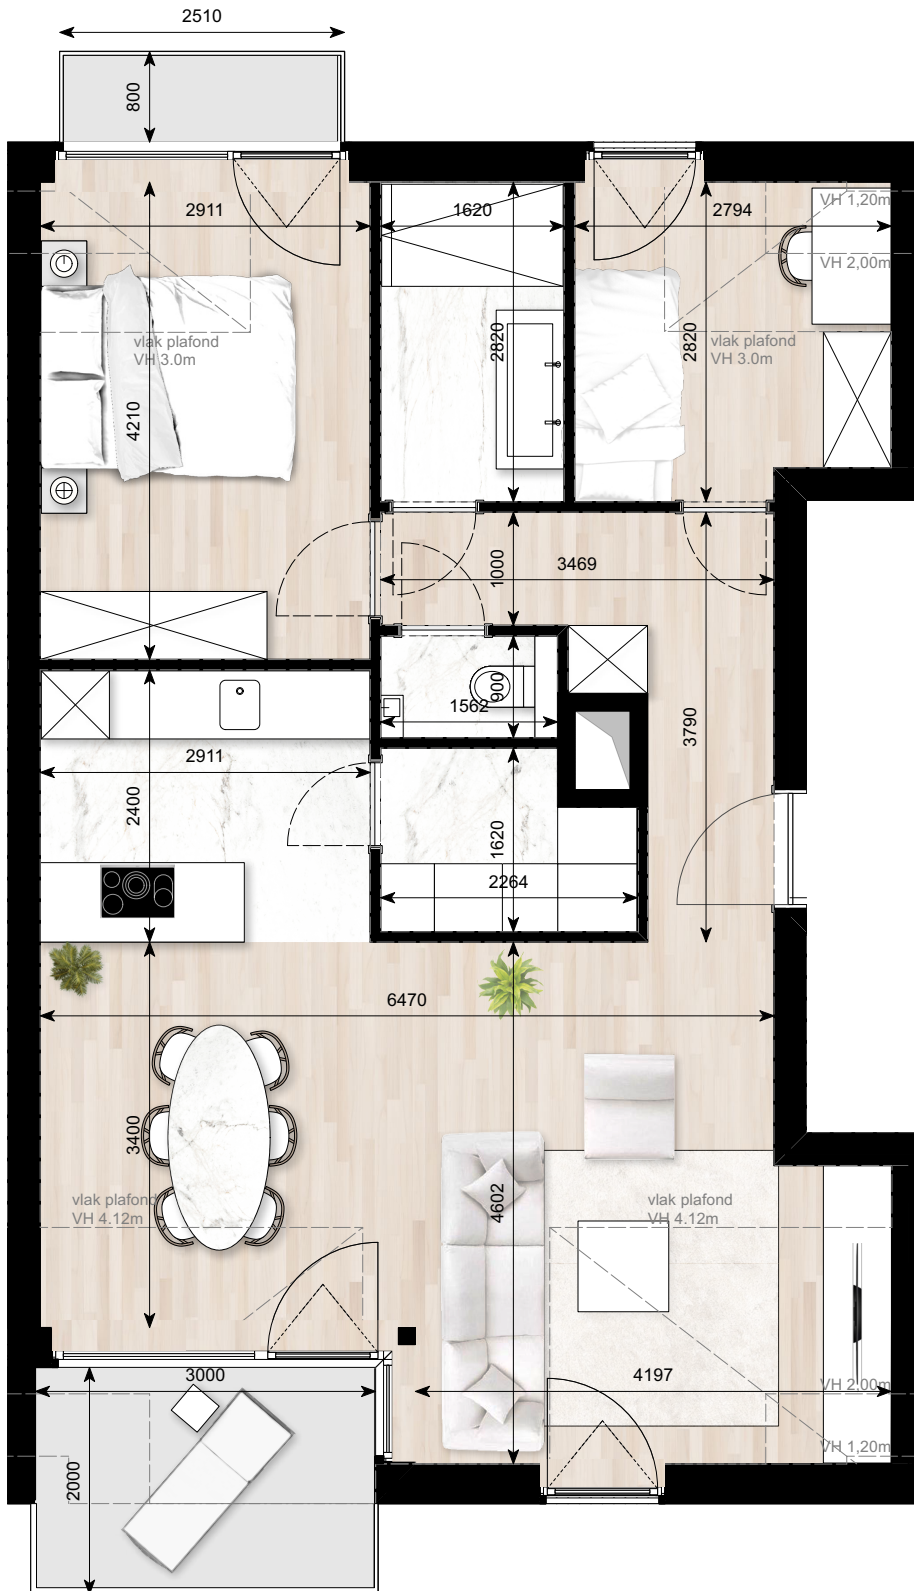
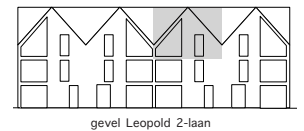


# Kaai 30

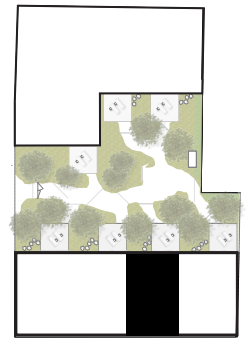

**APPARTEMENT B.2.3**  
 BRUTO OPPERVLAKTE: 84 m<sup>2</sup>  
 TERRAS 1: 6,0 m<sup>2</sup>  
 TERRAS 2: 2,0 m<sup>2</sup>

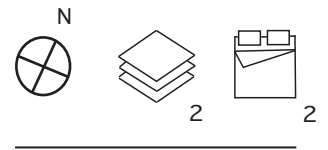

Deze plannen kunnen afwijken van de uiteindelijke uitvoeringsplannen. De meubels zijn ter illustratie en de maten zijn benadering. Onder voorbehoud van de uitvoeringsplannen. Het veranderen van meubels en toestellen is mogelijk.

VERKOOP

**Delbecque**

BOUWHEER

**wedvelop**

**MM**  
 MMESTATE GROUP

ARCHITECT

**CAMELEON**ARCHITECTS