

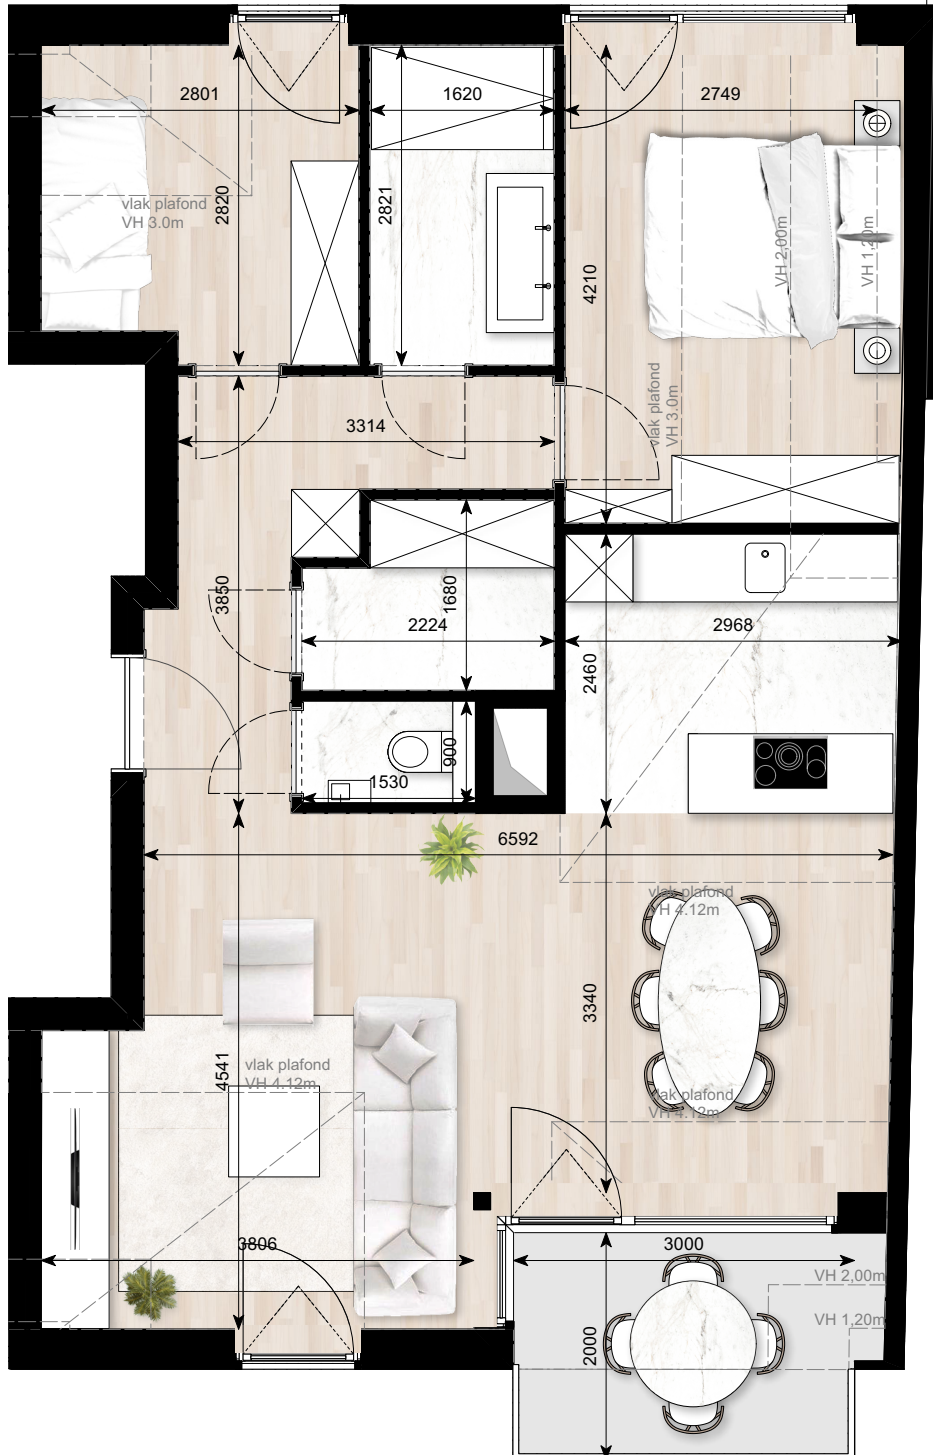
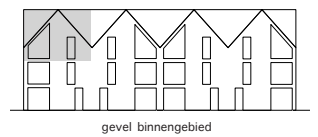
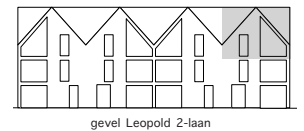


Kaai 30

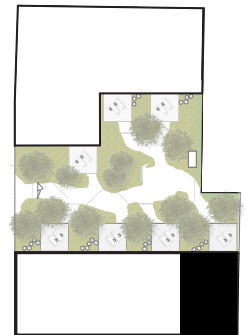

APPARTEMENT B.2.4
 BRUTO OPPERVLAKTE: 84,8 m²
 TERRAS 1: 6,0 m²

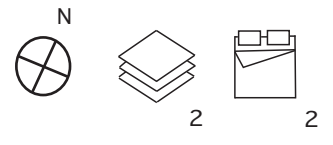

Deze plannen kunnen afwijken van de uiteindelijke uitvoeringsplannen. De meubels zijn ter illustratie en de maten bij benadering. Onder voorbehoud van de uitvoeringsplannen. Het veranderen van meubels en toestellen is mogelijk.

VERKOOP

Delbecque

BOUWHEER

wedvelop

MM
 MMESTATE GROUP

ARCHITECT

CAMELEONARCHITECTS