


PLANNEN WONING

# Lembeke, Ledestraat 33

---

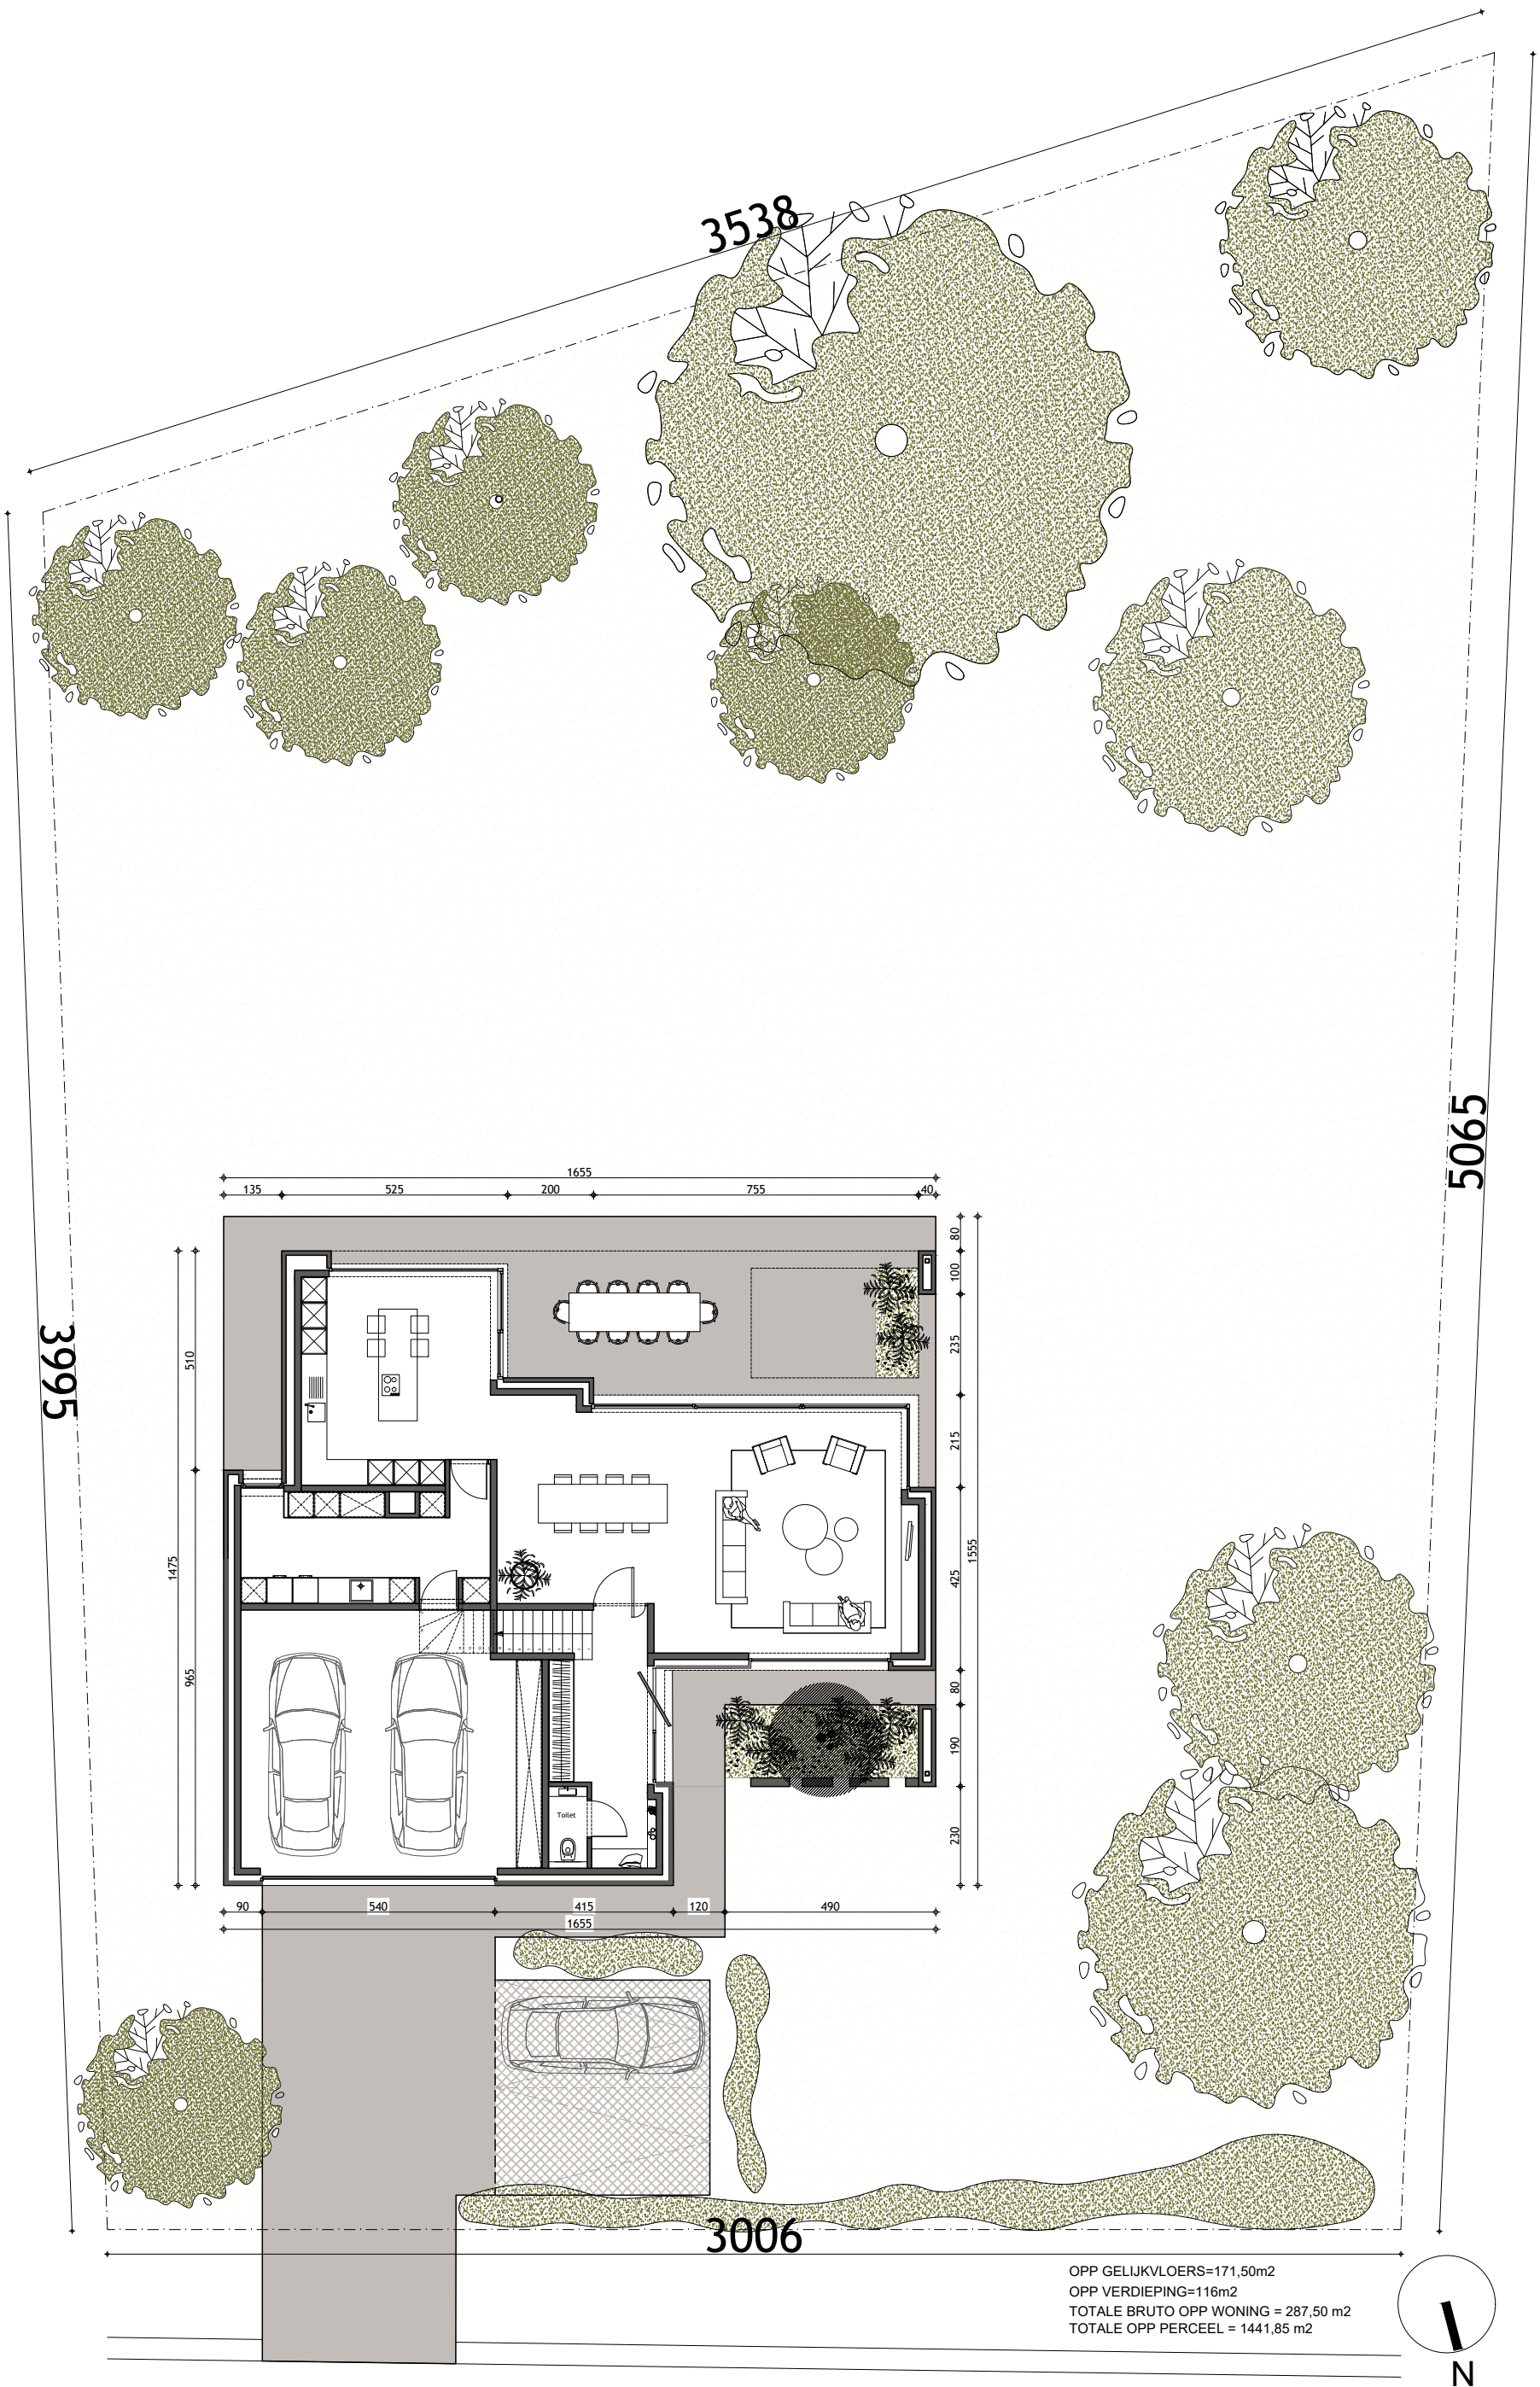



Ledestraat

bouwplaats

LEDESTRAAT 33  
9971 KAPRIJKE (Lembeke)

bouwheer

HUYSMAN BOUW NV  
STATIONSSTRAAT 83  
9900 EEKLO

plan

datum

schaal


INPLANTING

20 11 2022

1/150

architect

**HUYSMAN**  
architects

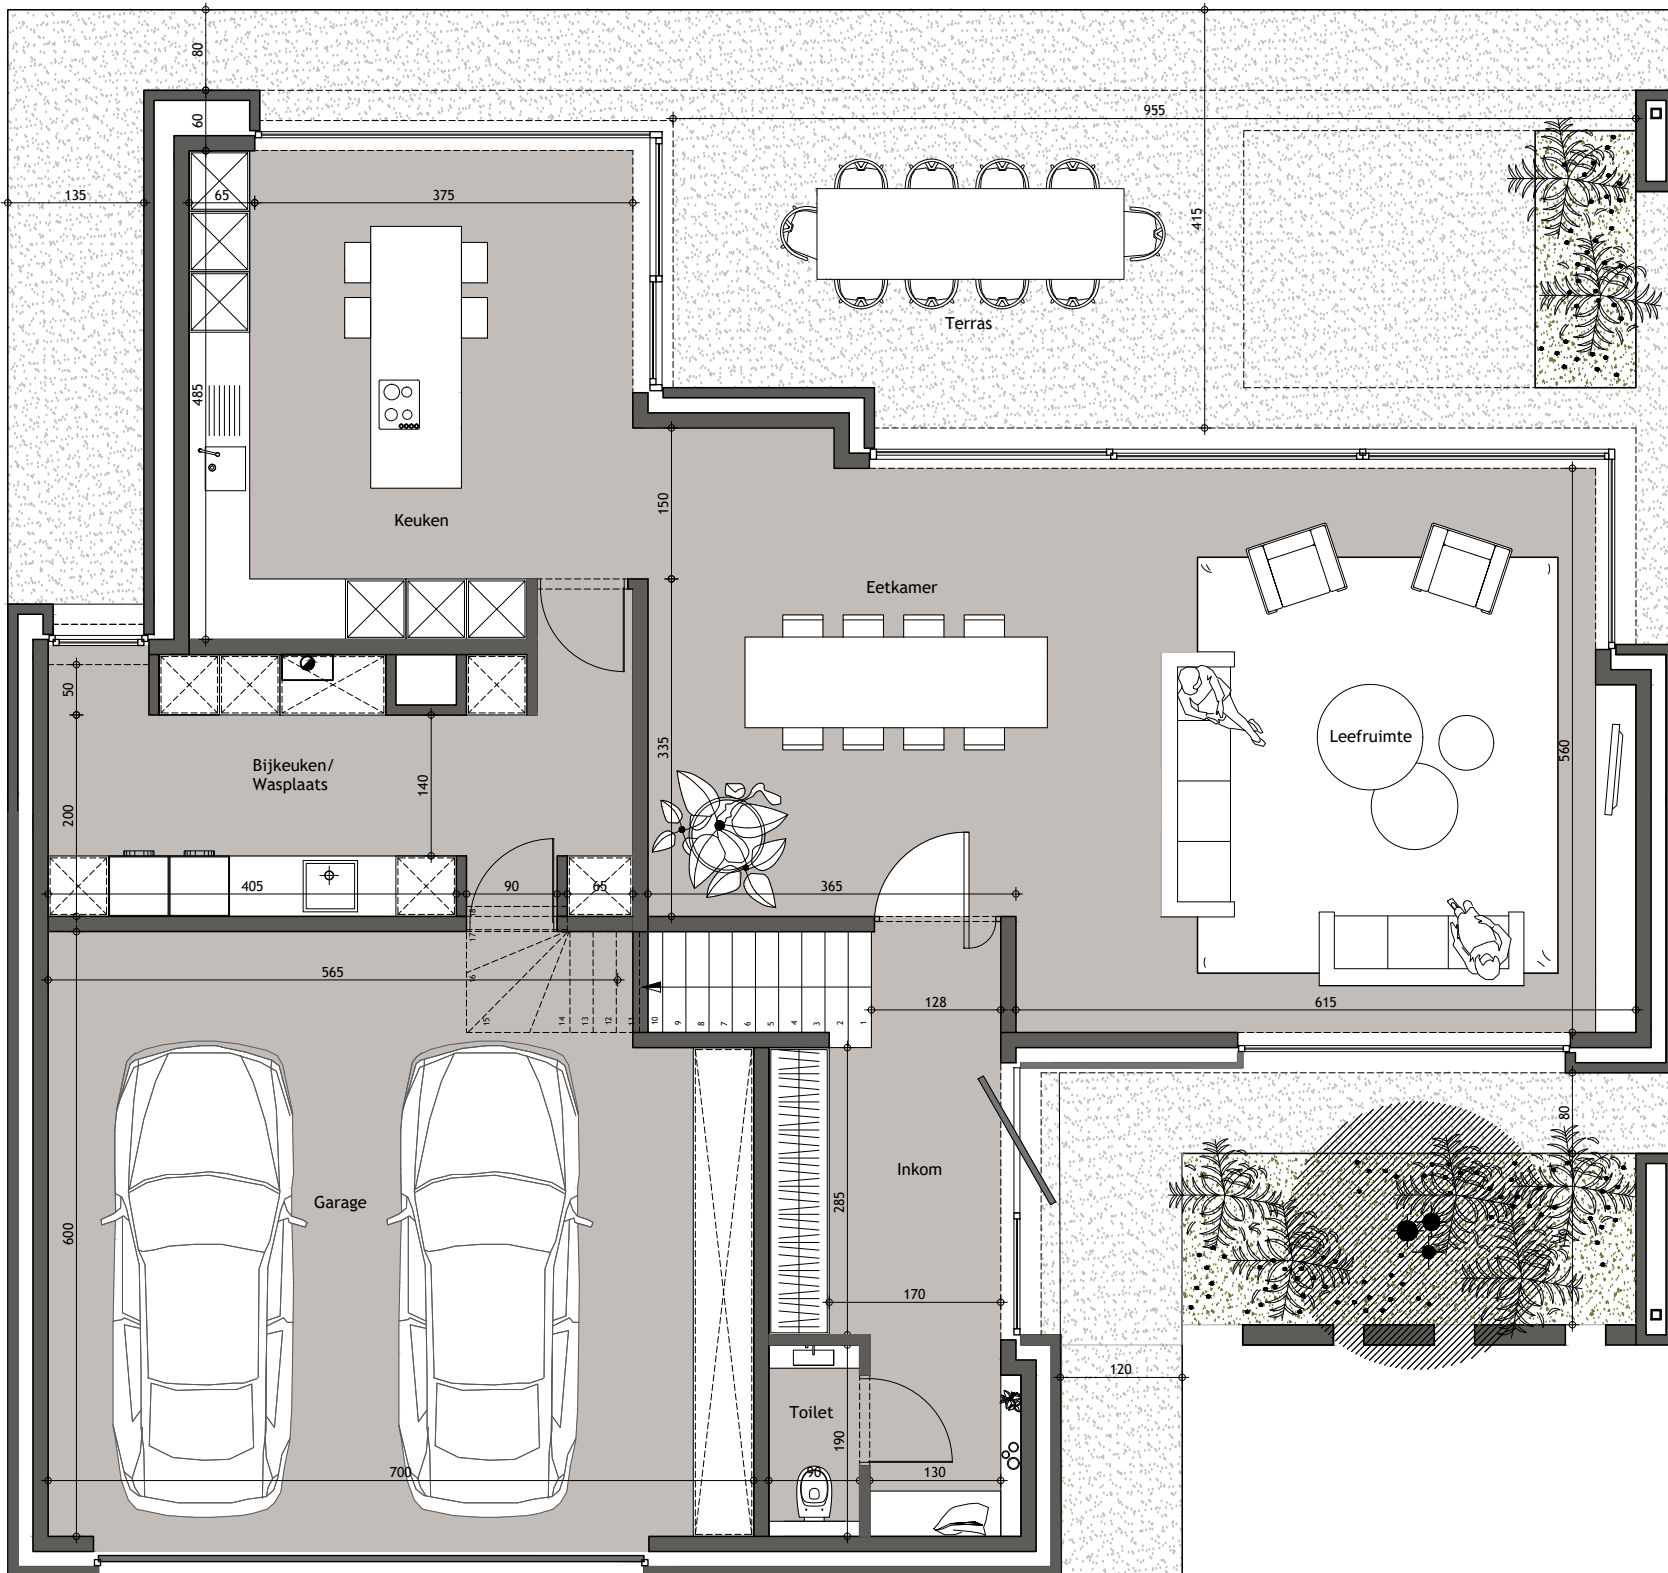

**Ledestraat 33 - Gelijkvloers**  
bruto opp: 171,50m<sup>2</sup>  
Plaats en aantal kolommen te bepalen door ingenieur  
Meubels zijn louter ter informatie weergegeven  
Plannen onder voorbehoud van stabiliteit, technieken en opmeting

bouwplaats

LEDESTRAAT 33  
9971 KAPRIJKE (Lembeke)

bouwheer

HUYSMAN BOUW NV  
STATIONSSTRAAT 83  
9900 EEKLO

plan  
datum  
schaal

GELIJKVLOERS  
20 11 2022  
1/75

architect


**HUYSMAN**  
architects

De afbeelding is eigendom van HUYSMAN ARCHITECTS en zal niet aan derden worden overgedragen. Plannen onder voorbehoud van wijzigingen, voortkomend van opmerkingen bouwheer en overheden, opmetingsplannen, kadastraleplannen, studie stabiliteit en technieken - mmeubels zijn louter ter informatie weergegeven.



**Ledestraat 33 - Verdieping 1**  
bruto opp: 116m<sup>2</sup>

Plaats en aantal kolommen te bepalen door ingenieur  
Meubels zijn louter ter informatie weergegeven  
Plannen onder voorbehoud van stabiliteit, technieken en opmeting

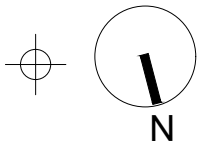

bouwplaats

LEDESTRAAT 33  
9971 KAPRIJKE (Lembeke)

bouwheer

HUYSMAN BOUW NV  
STATIONSSTRAAT 83  
9900 EEKLO

plan

datum

schaal


VERDIEPING 1

20 11 2022

1/75

architect


**HUYSMAN**  
architects

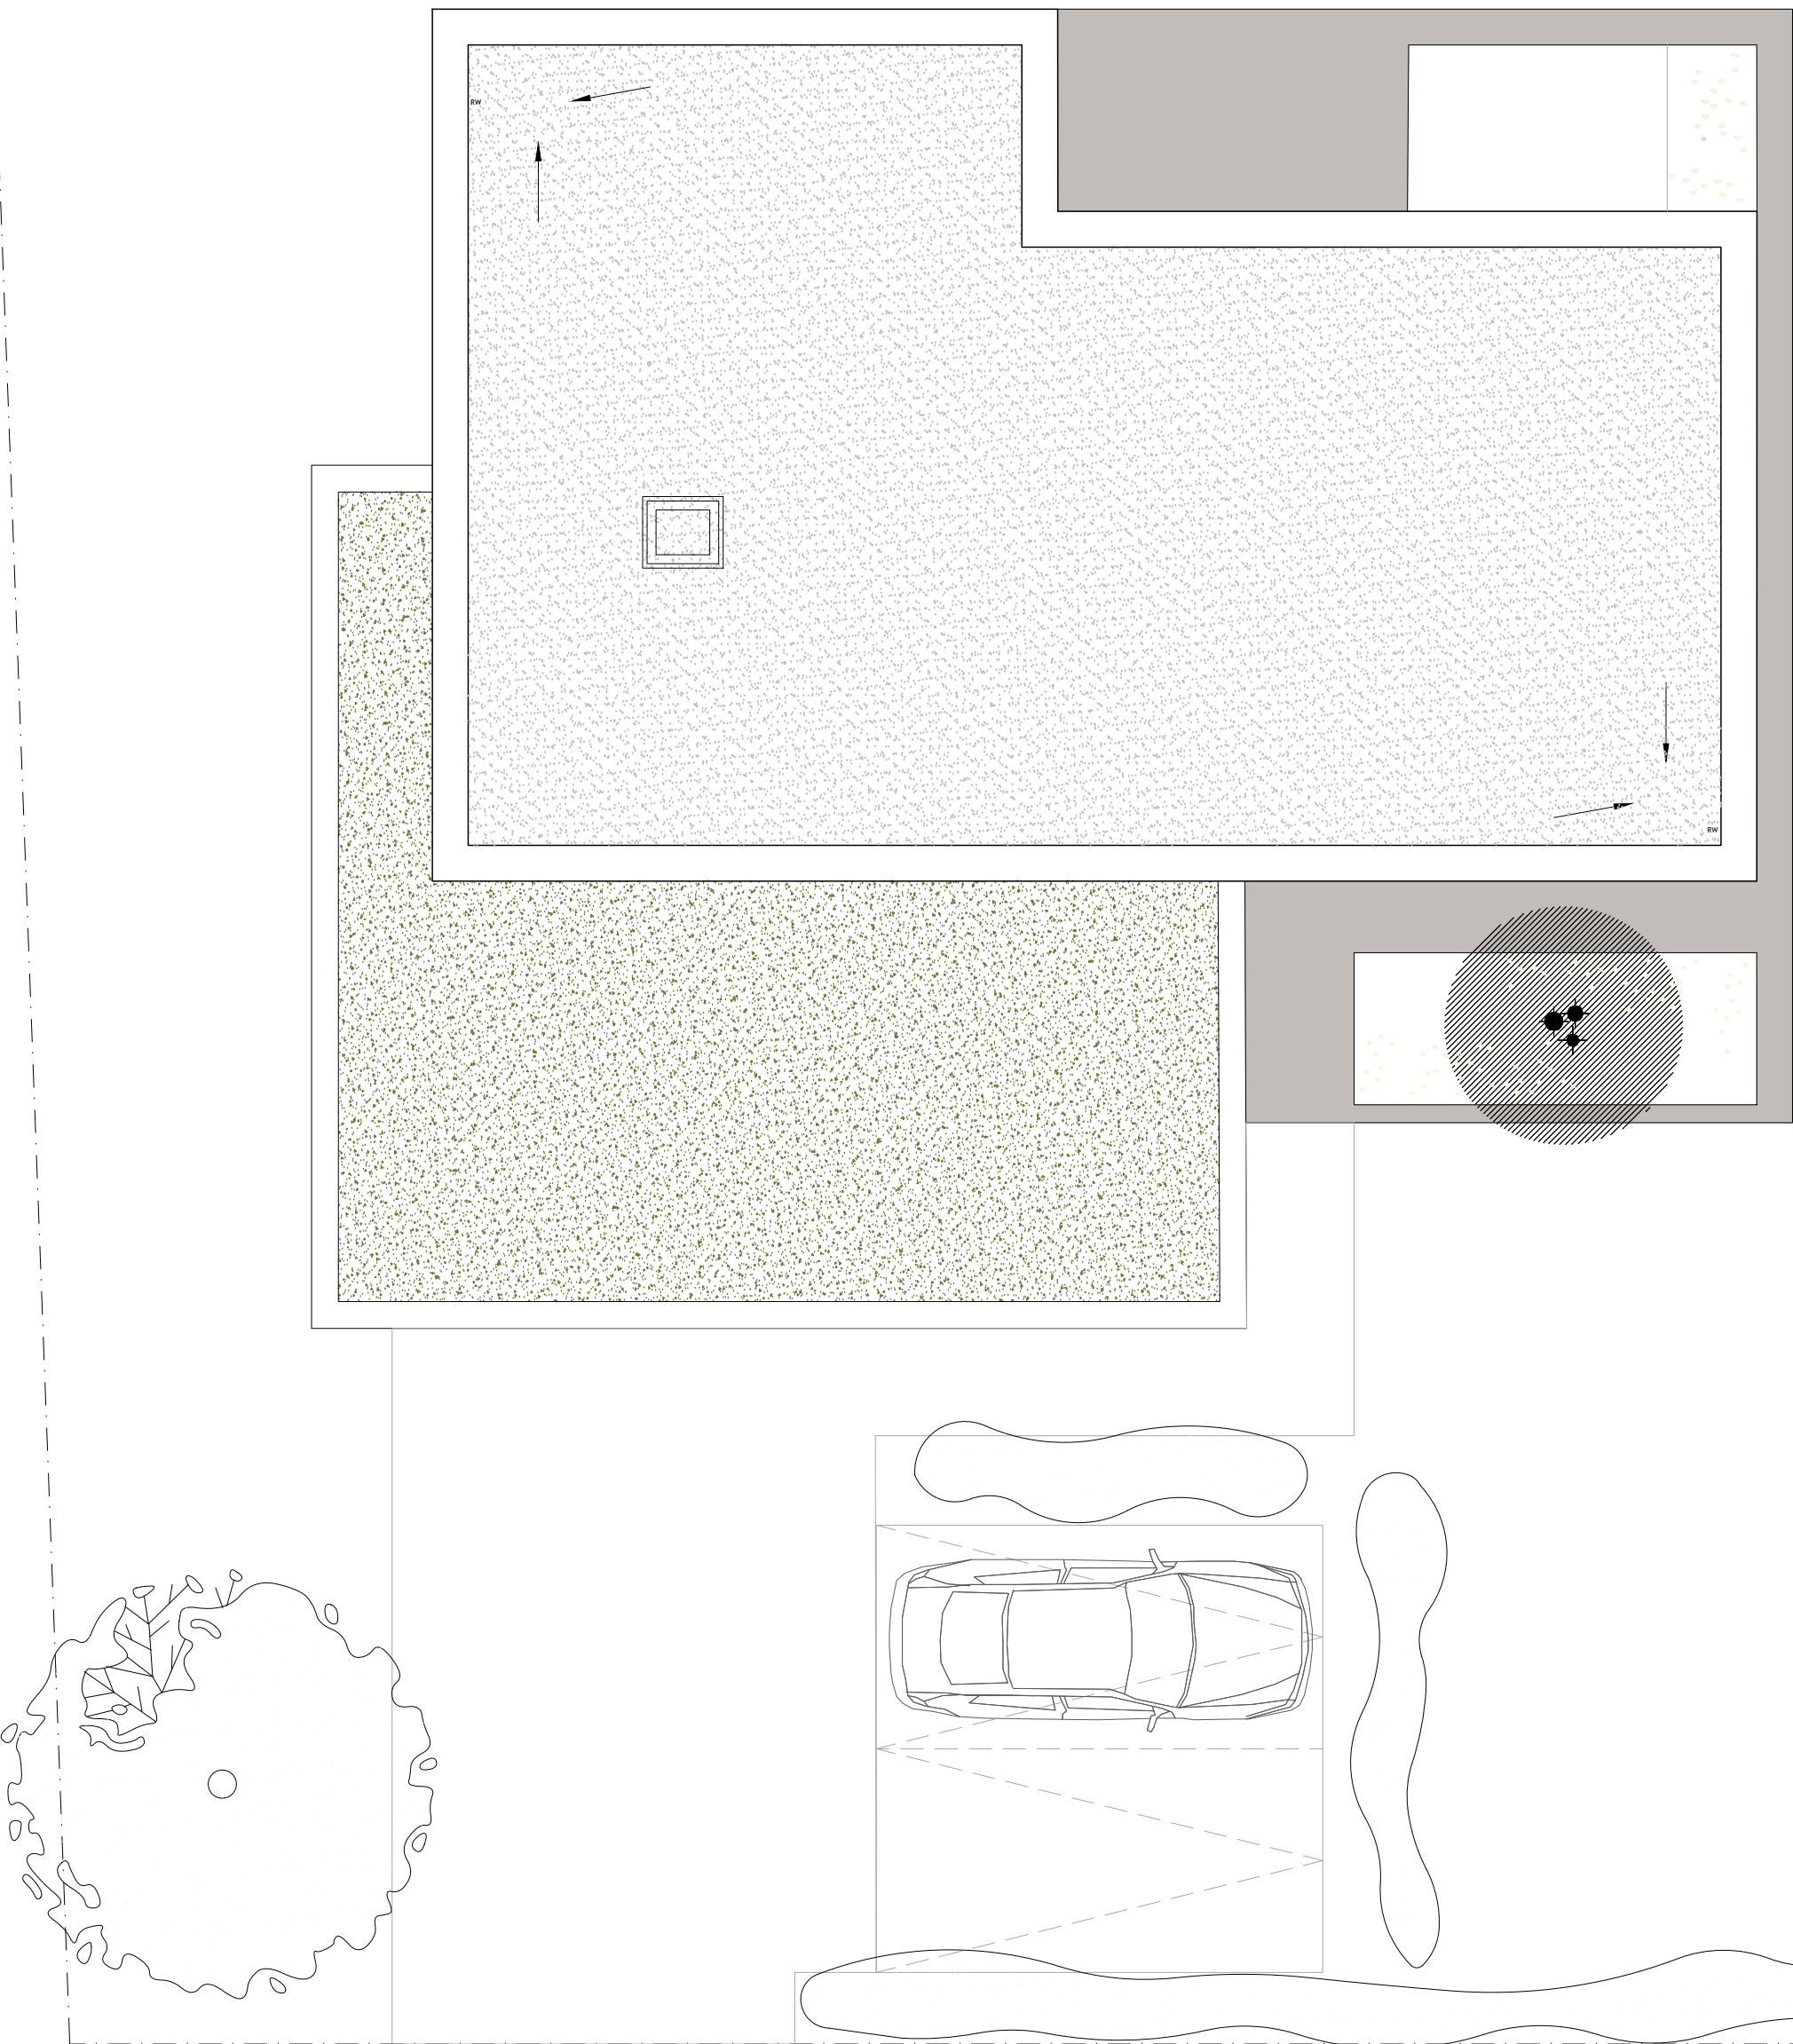

**Ledestraat 33 - Dakverdieping**

Plaats en aantal kolommen te bepalen door ingenieur  
 Meubels zijn louter ter informatie weergegeven  
 Plannen onder voorbehoud van stabiliteit, technieken en opmeting

Dit ontwerp is eigendom van HUYSMAN ARCHITECTS en zal niet aan derden worden overgedragen - Plannen onder voorbehoud van wijzigingen, voortkomend van opmerkingen bouwheer en overheden, opmetingsplannen, kadastrerplannen, studie stabiliteit en technieken - mmeubels zijn louter ter informatie weergegeven.

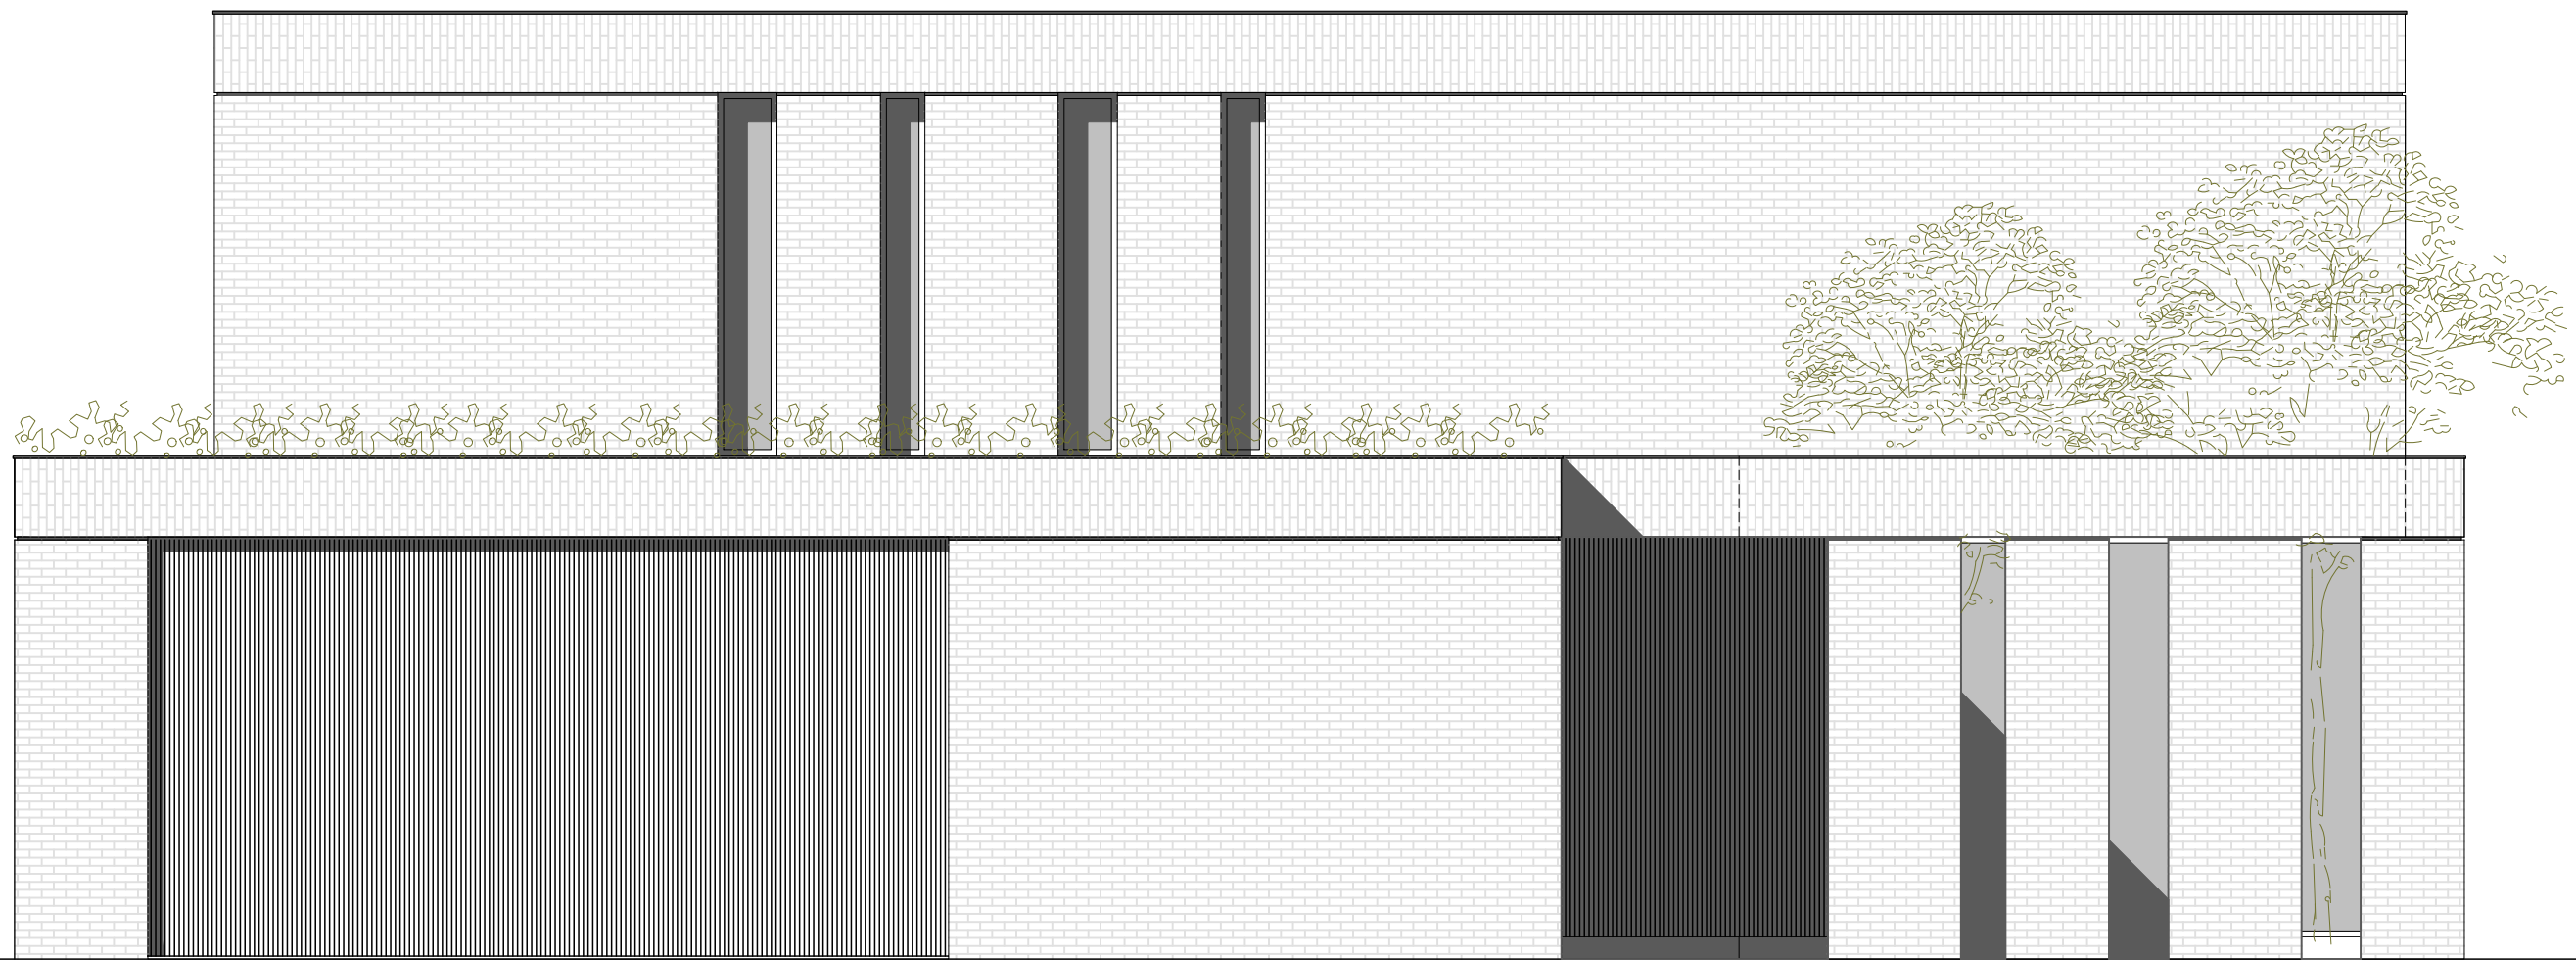

## Ledestraat 33 - Voorgevel

Plaats en aantal kolommen te bepalen door ingenieur  
 Meubels zijn louter ter informatie weergegeven  
 Plannen onder voorbehoud van stabiliteit, technieken en opmeting



bouwplaats

LEDESTRAAT 33  
 9971 KAPRIJKE (Lembeke)

bouwheer

HUYSMAN BOUW NV  
 STATIONSSTRAAT 83  
 9900 EEKLO




plan  
 datum  
 schaal

VOORGEVEL  
 20 11 2022  
 1/50

architect

**HUYSMAN**  
 architects

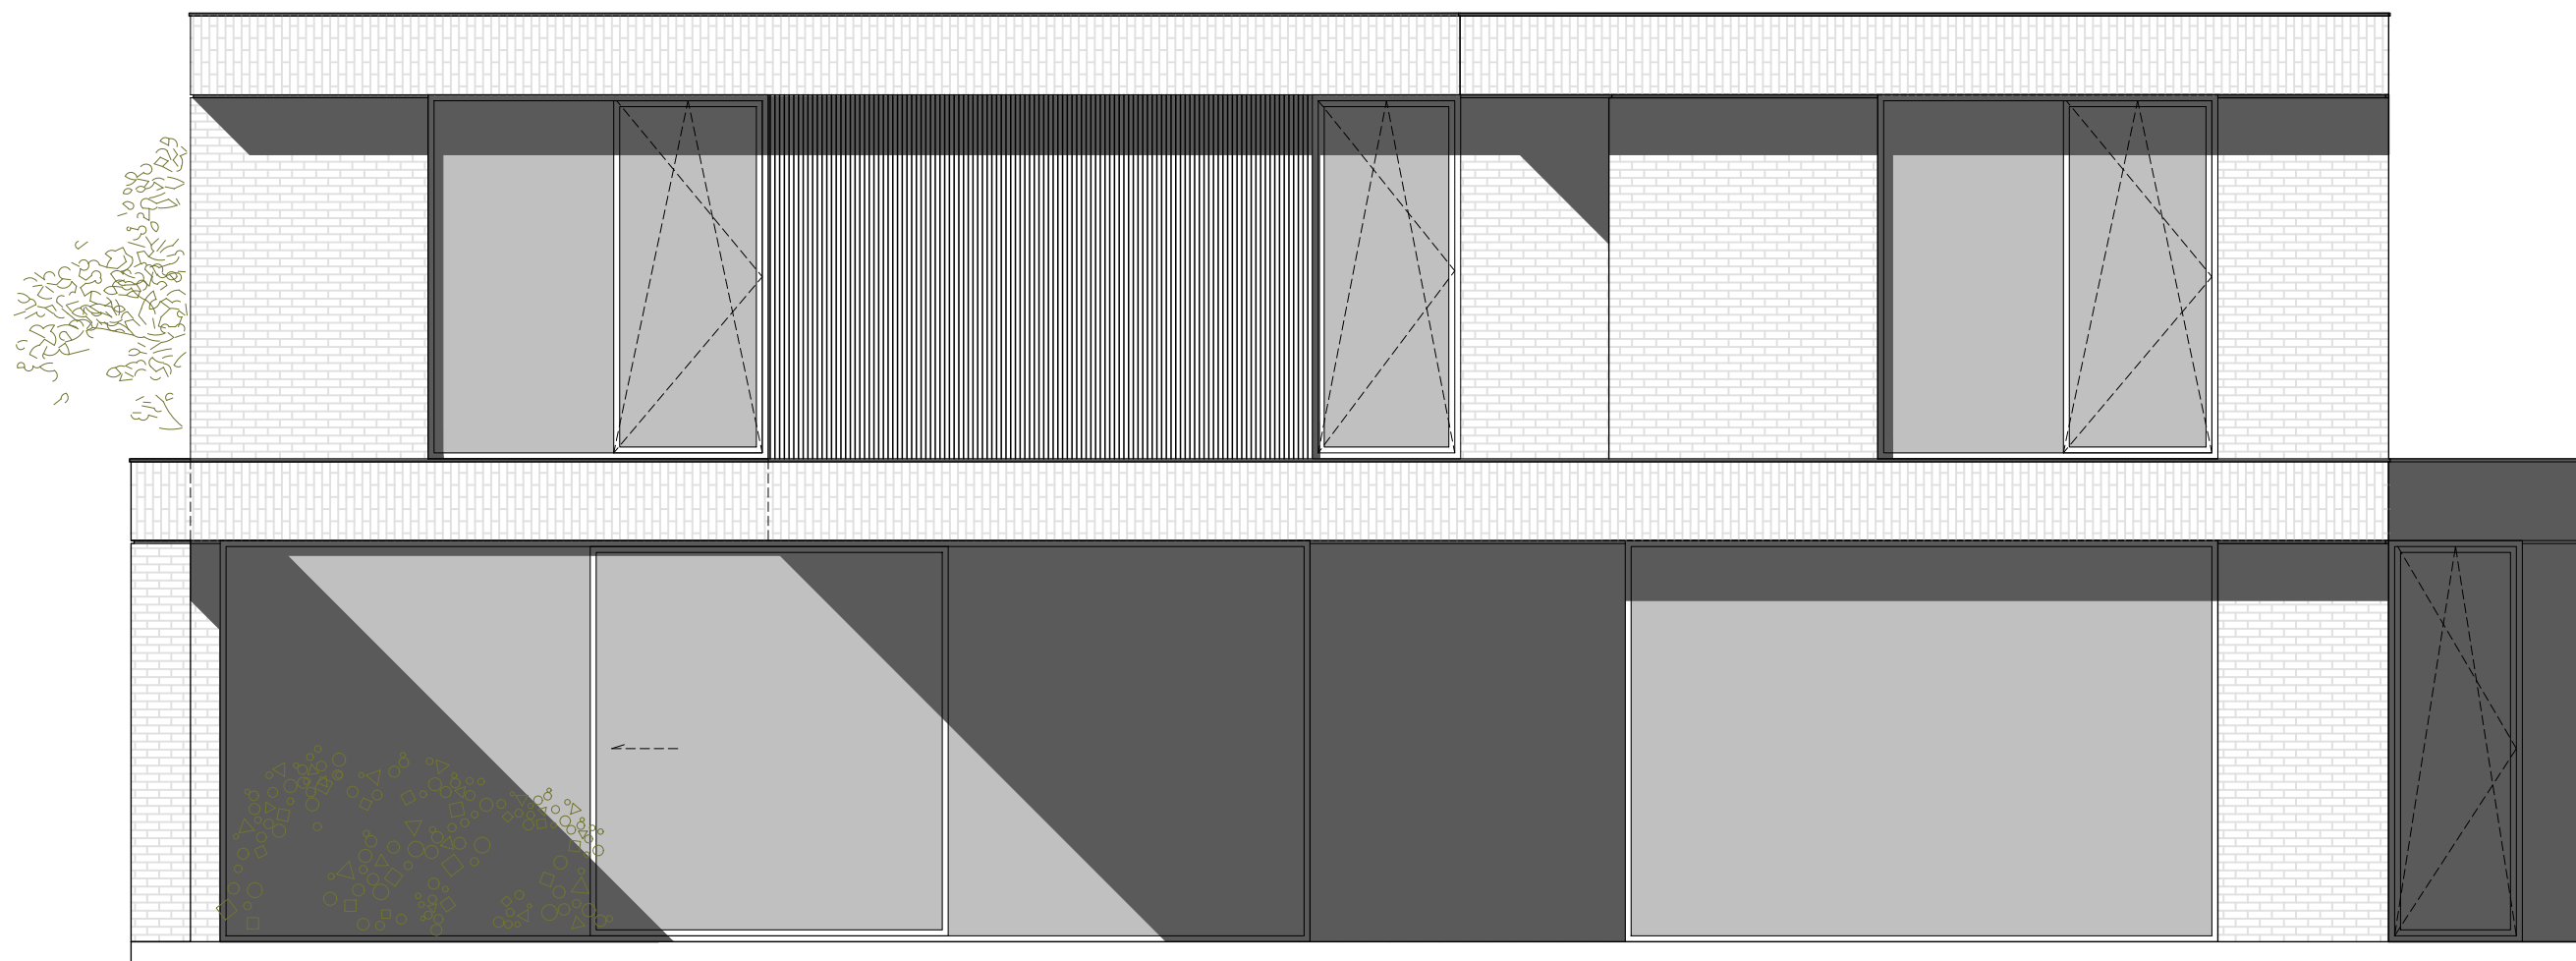

## Ledestraat 33 - Achtergevel

Plaats en aantal kolommen te bepalen door ingenieur  
 Meubels zijn louter ter informatie weergegeven  
 Plannen onder voorbehoud van stabiliteit, technieken en opmeting



bouwplaats

LEDESTRAAT 33  
 9971 KAPRIJKE (Lembeke)

bouwheer

HUYSMAN BOUW NV  
 STATIONSSTRAAT 83  
 9900 EEKLO




plan  
 datum  
 schaal

ACHTERGEVEL  
 20 11 2022  
 1/50

architect

**HUYSMAN**  
 architects

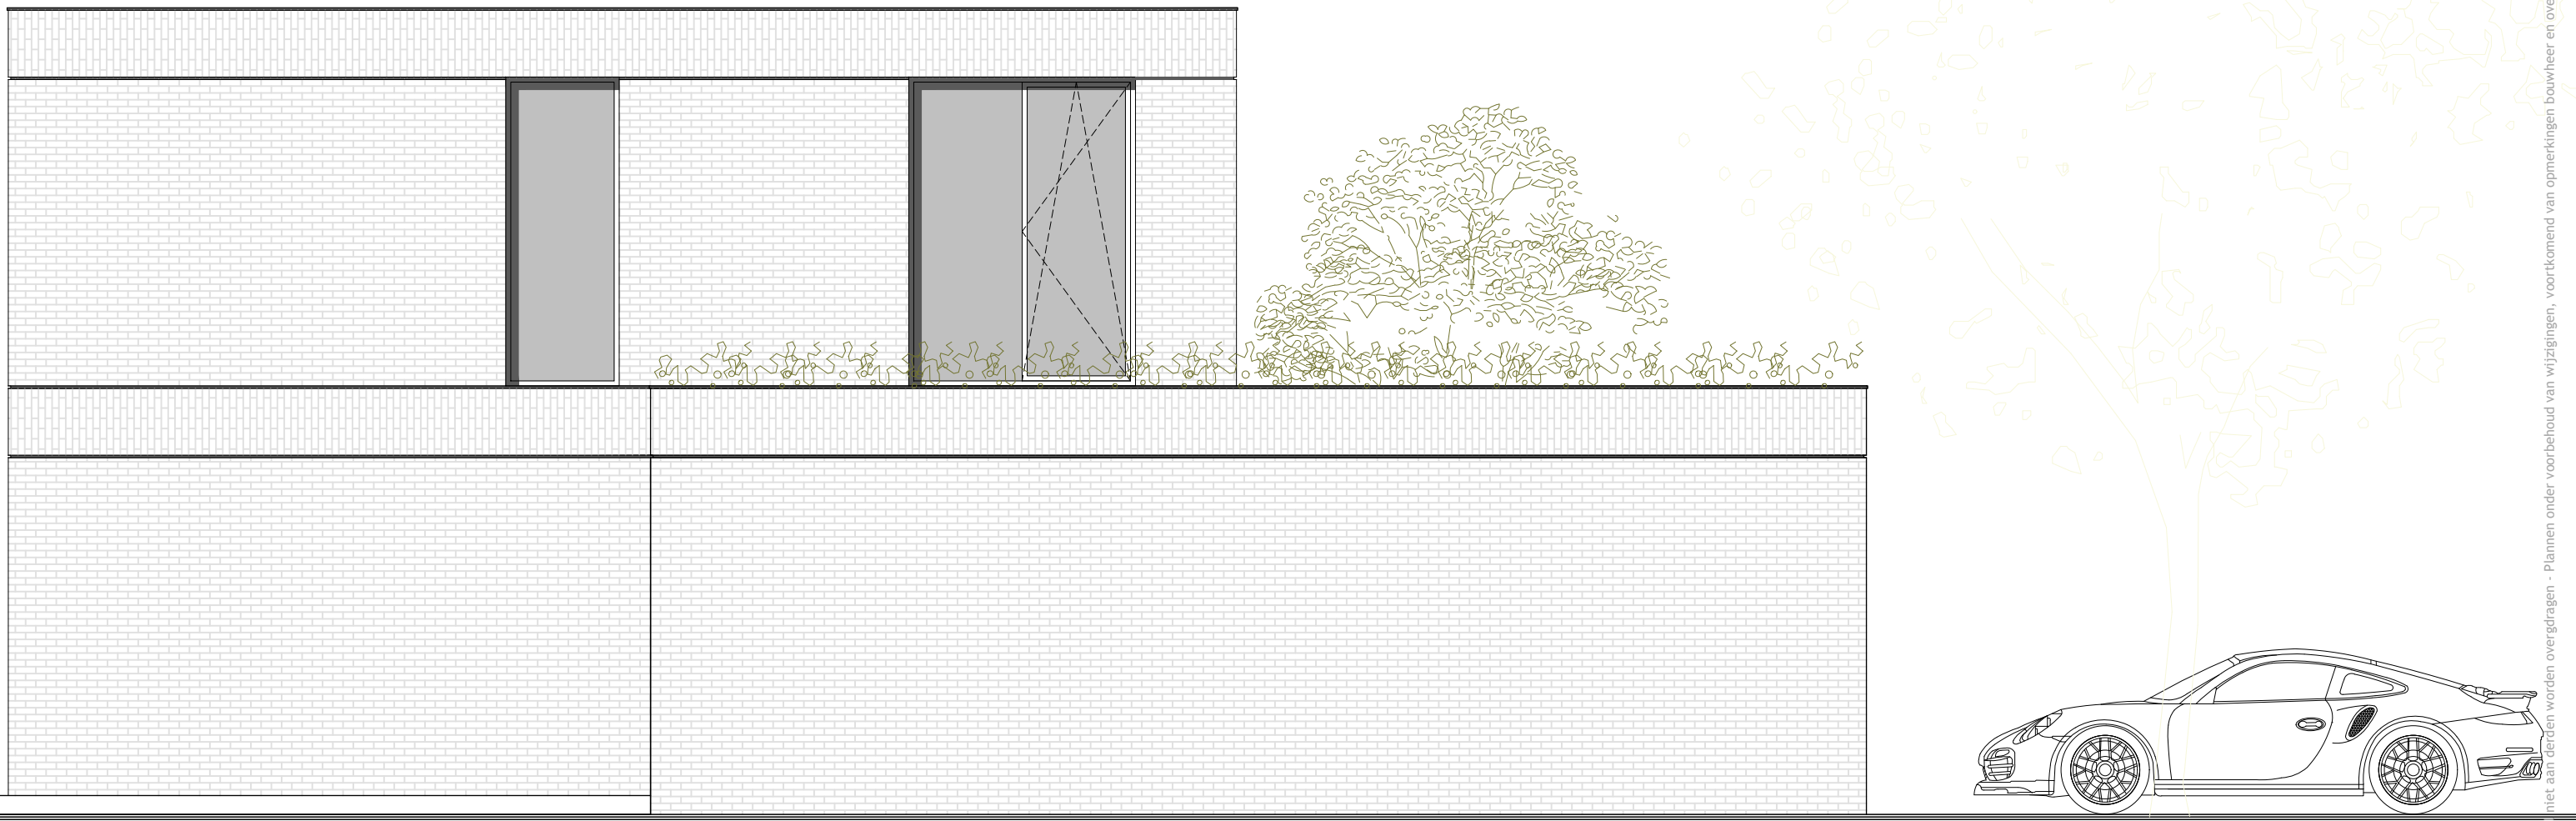

## Ledestraat 33 - Zijgevel links

Plaats en aantal kolommen te bepalen door ingenieur  
 Meubels zijn louter ter informatie weergegeven  
 Plannen onder voorbehoud van stabiliteit, technieken en opmeting



bouwplaats

LEDESTRAAT 33  
 9971 KAPRIJKE (Lembeke)

bouwheer

HUYSMAN BOUW NV  
 STATIONSSTRAAT 83  
 9900 EEKLO



plan  
 datum  
 schaal

ZIJGEVEL LINKS  
 20 11 2022  
 1/50

architect

**HUYSMAN**  
 architects



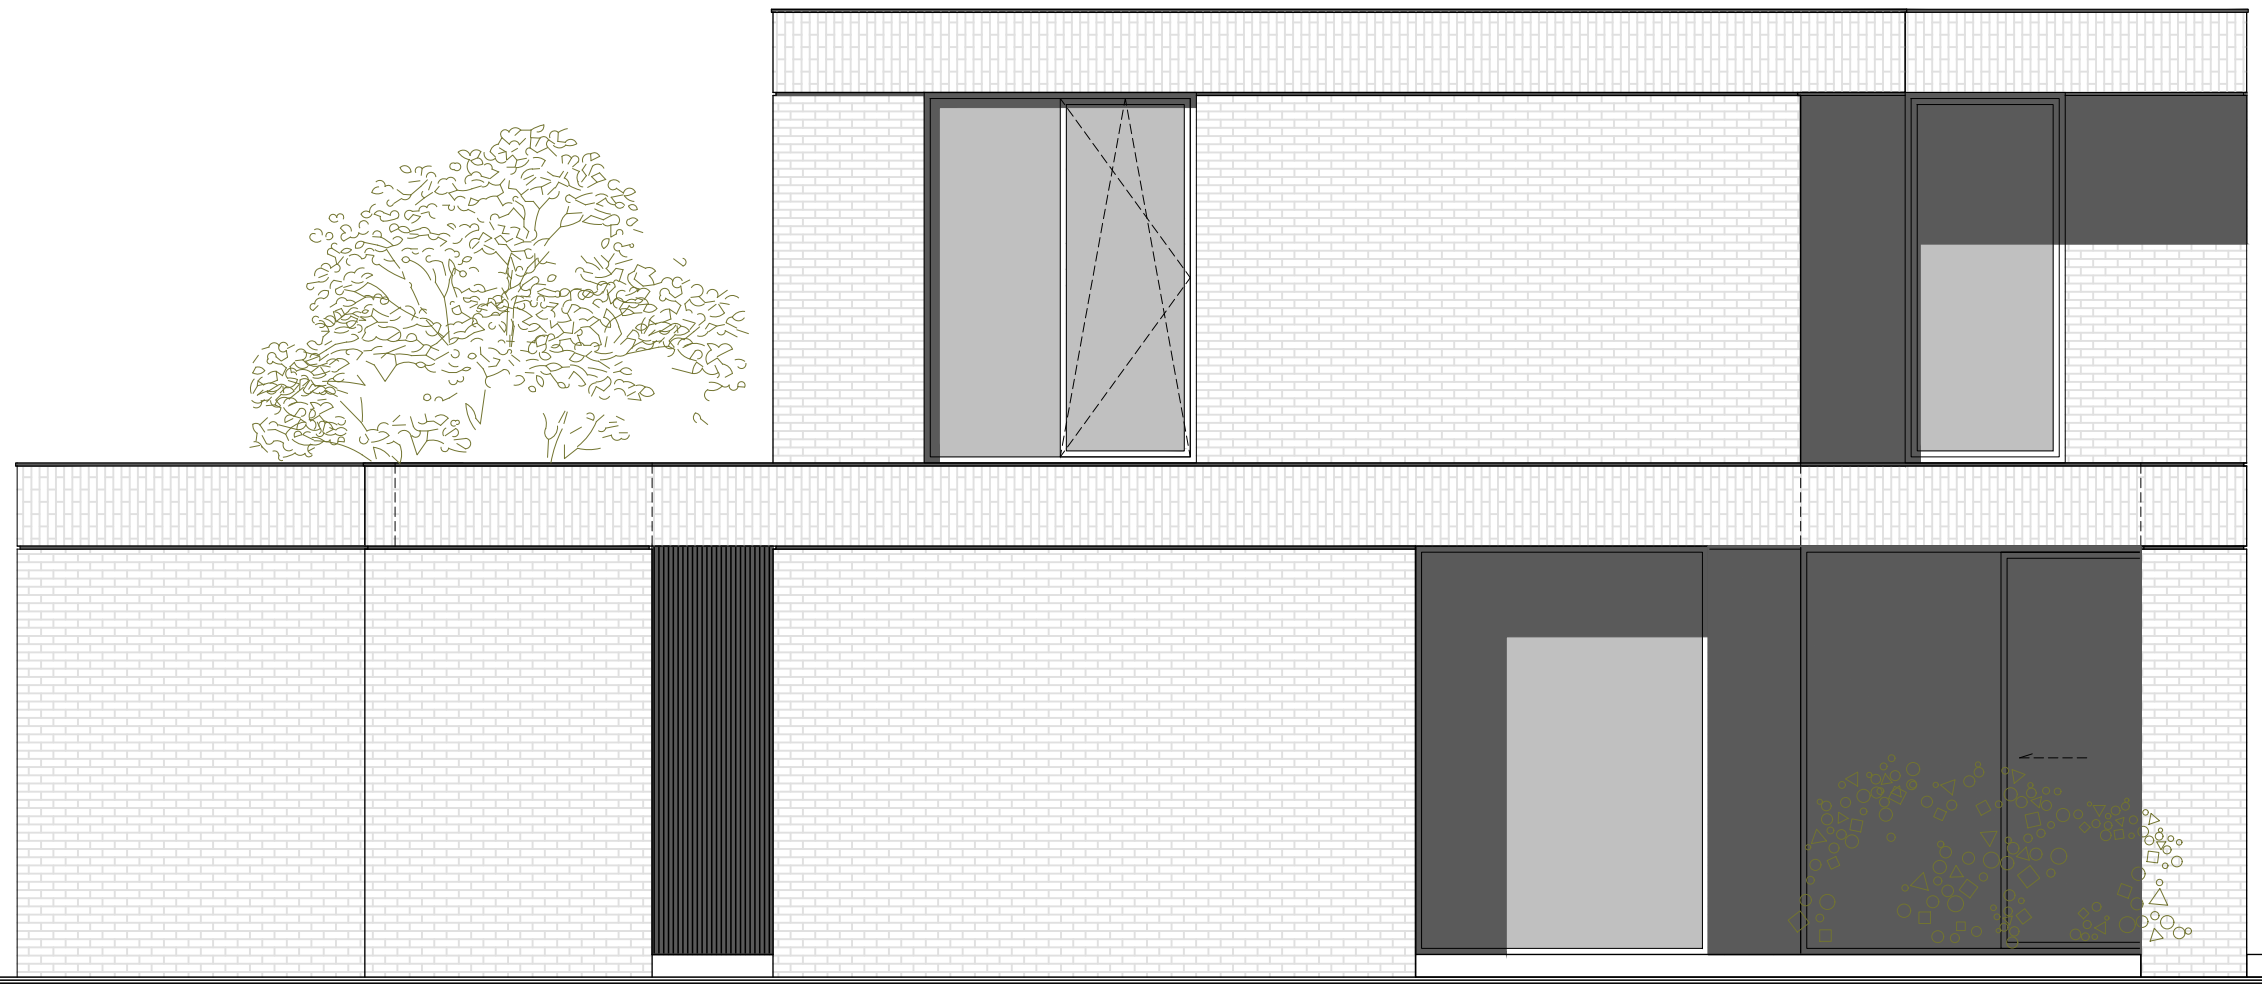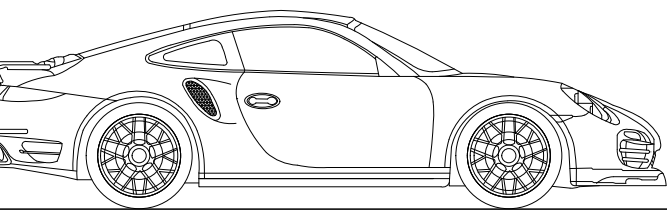

### Ledestraat 33 - Zijgevel rechts

Plaats en aantal kolommen te bepalen door ingenieur  
Meubels zijn louter ter informatie weergegeven  
Plannen onder voorbehoud van stabiliteit, technieken en opmeting



plan  
datum  
schaal

ZIJGEVEL RECHTS  
20 11 2022  
1/50

architect

**HUYSMAN**  
architects

PLANNEN WONING

# Lembeke, Ledestraat 33

---

Uw bouwadviseur

**Ewout Vanden Bussche**

T 0497 588 888 M [ewout@huysmanbouw.be](mailto:ewout@huysmanbouw.be)

Huysman Bouw  
Stationsstraat 83  
9900 Eeklo

Registratienummer  
aannemer:  
446.279.182/06/11/13

BTW:  
BE 0446.279.182  
RPR Gent

Bank AXA IBAN:  
BE98 7030 3211 8293  
BIC: AXABBE22

Bank ING IBAN:  
BE96 3900 3251 9105  
BIC: BBRUBEBB

[www.huysmanbouw.be](http://www.huysmanbouw.be)

 **huysman**  
BOUWEN MET VERTROUWEN